

INTERIOR DESIGN 设计单位

PROJECT TITLE 项目名称

正德学院6#楼装饰

CLIENT 建设单位

DRAWING TITLE 图名

平面布置图

DETAIL INTERIOR DESIGN 深化设计单位

REVISIONS 版本

DATE 日期

2024-001 2024-7-8

PROJECT DIR 项目负责人

DESIGNER 设计师

DRAWING 制图人

PROOFREADER 校对

REVIEWED BY 审核人

SCALE 比例

DATE 日期 2024-7-8


施工时须以标注尺寸为准

施工单位须现场校验尺寸  
如有不符须立即通知设计单位

DISCIPLINE 专业


Drawing NO 图号

PL001

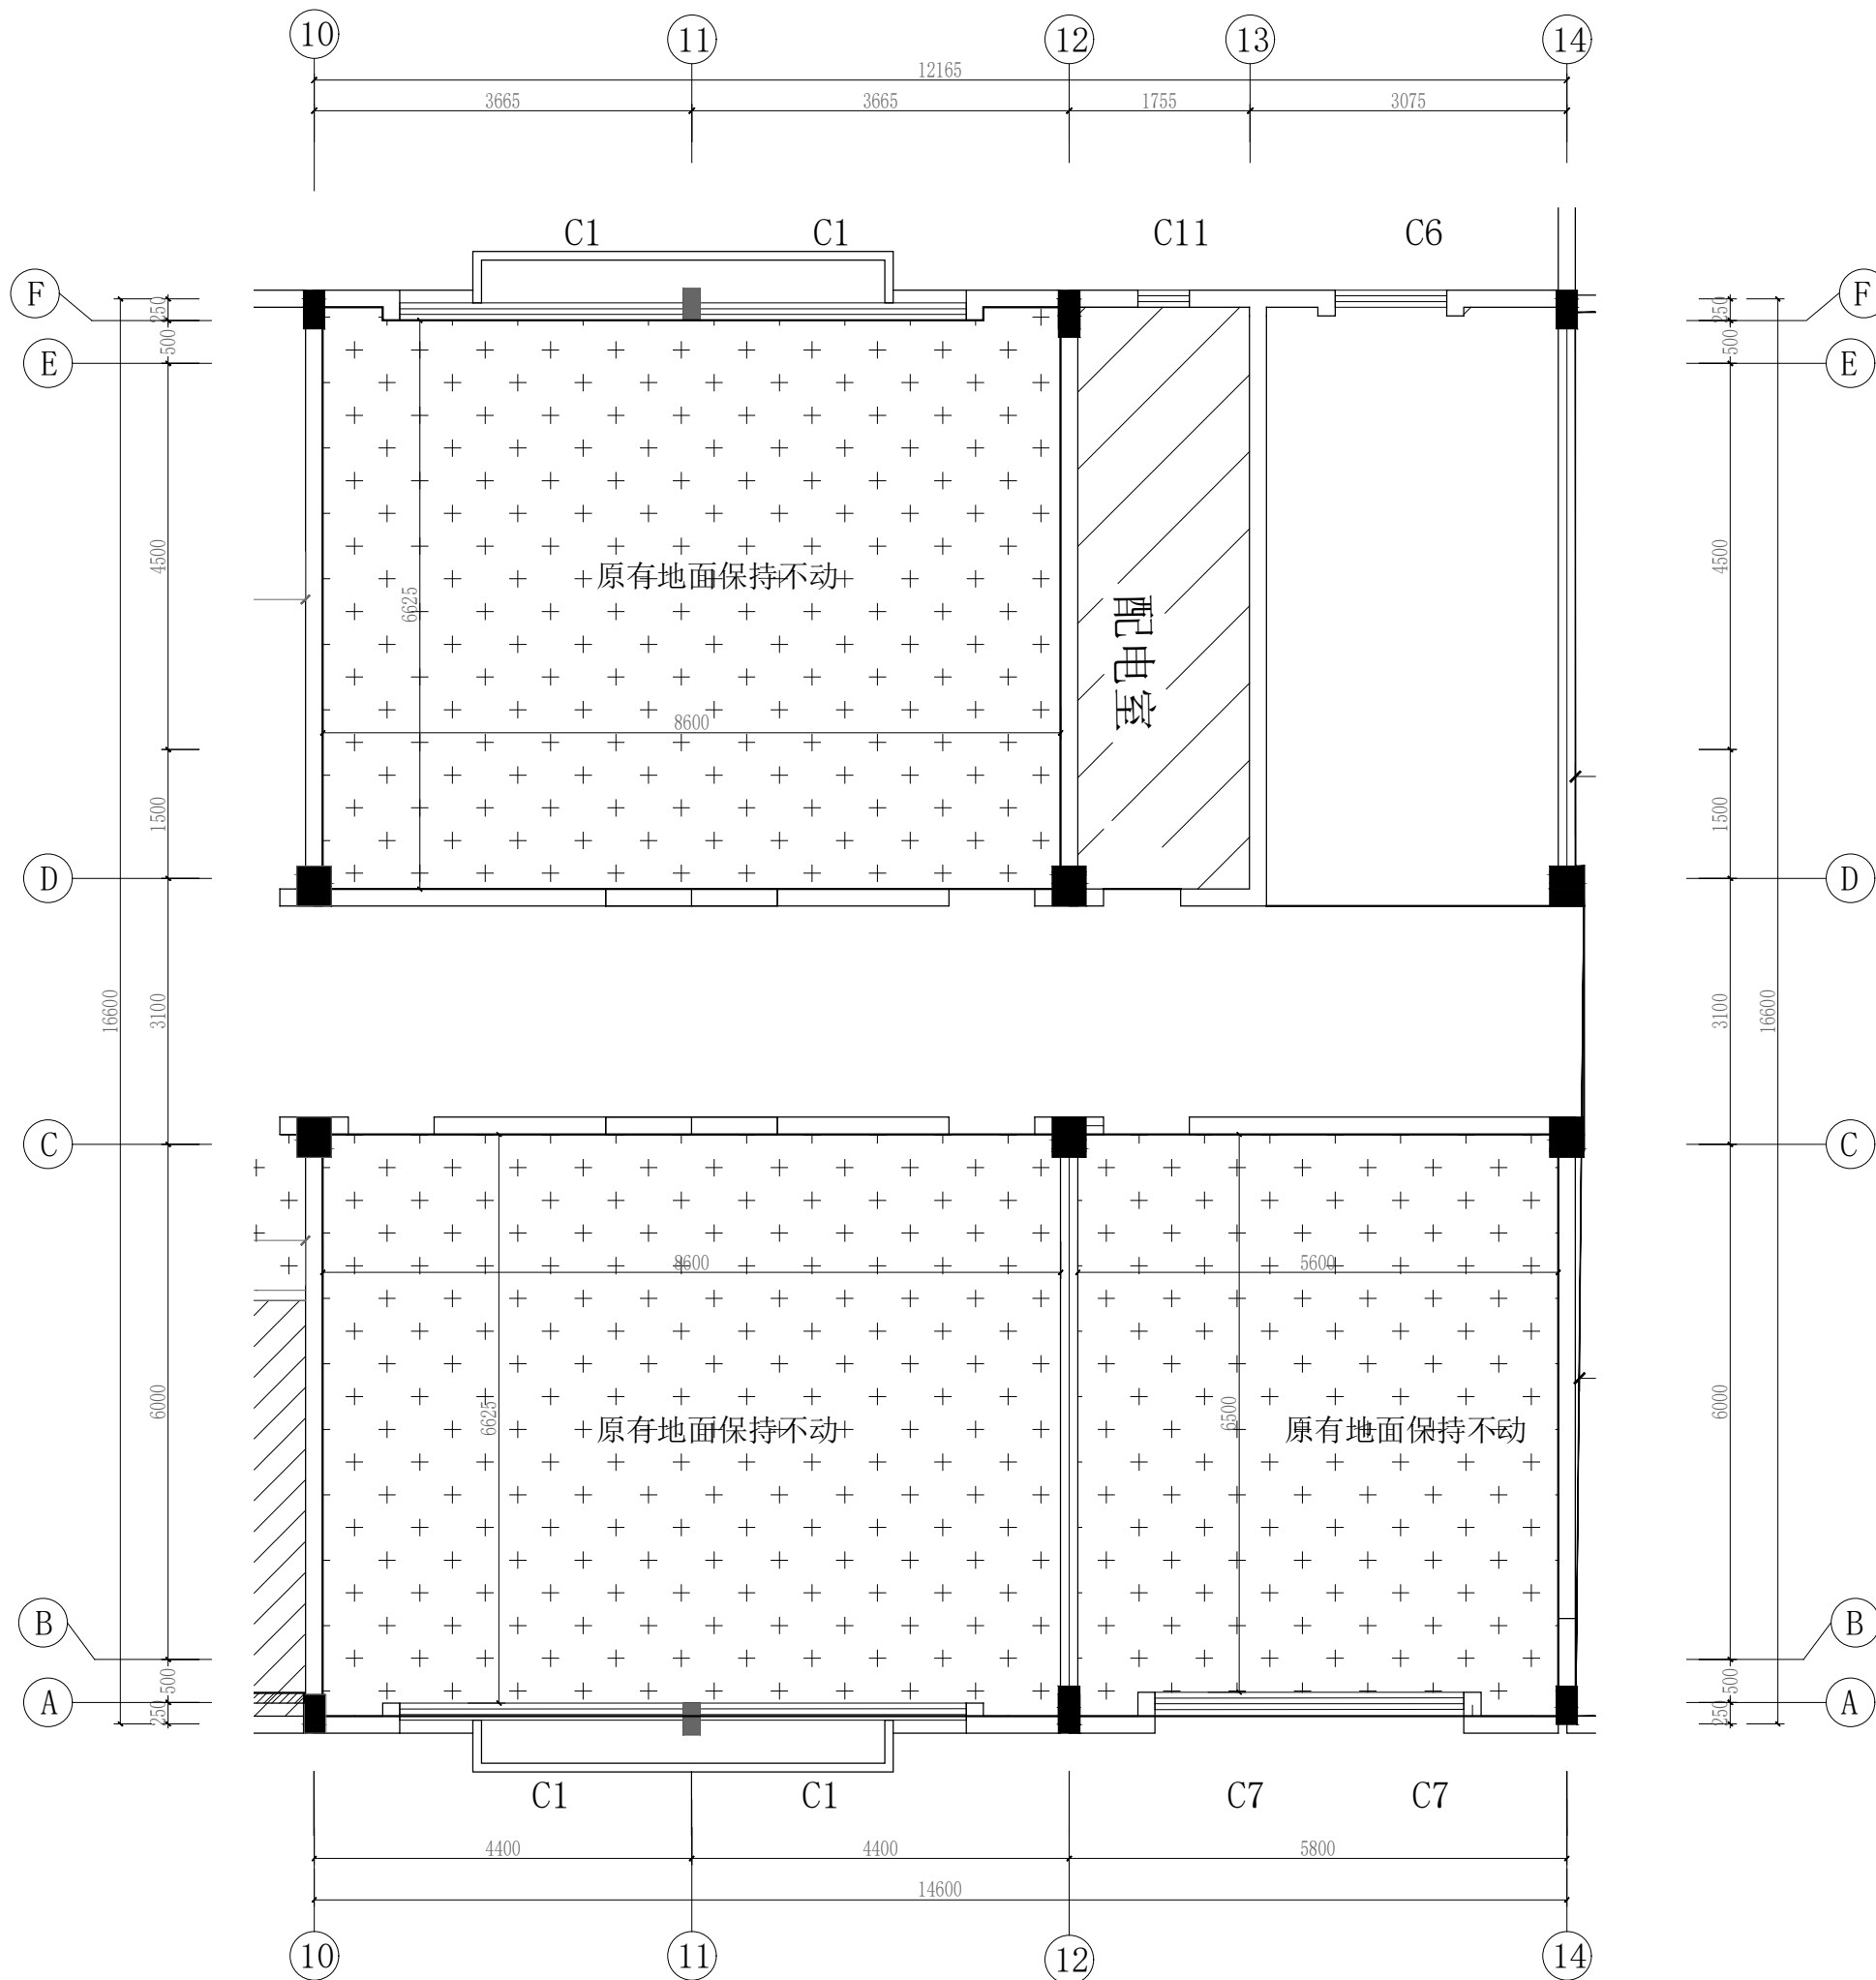

INTERIOR DESIGN 设计单位	
PROJECT TITLE 项目名称	
正德学院6#楼装饰	
CLIENT 建设单位	
DRAWING TITLE 图名	
地面布置图	
DETAIL INTERIOR DESIGN 深化设计单位	
REVISIONS 版本	DATE 日期
2024-001	2024-7-8
PROJECT DIR 项目负责人	
DESIGNER 设计师	
DRAWING 制图人	
PROOFREADER 校对	
REVIEWED BY 审核人	
SCALE 比例	
DATE 日期	2024-7-8
施工时须以标注尺寸为准	
施工单位须现场校验尺寸 如有不符须立即通知设计单位	
DISCIPLINE 专业	Drawing NO 图号
	PL002



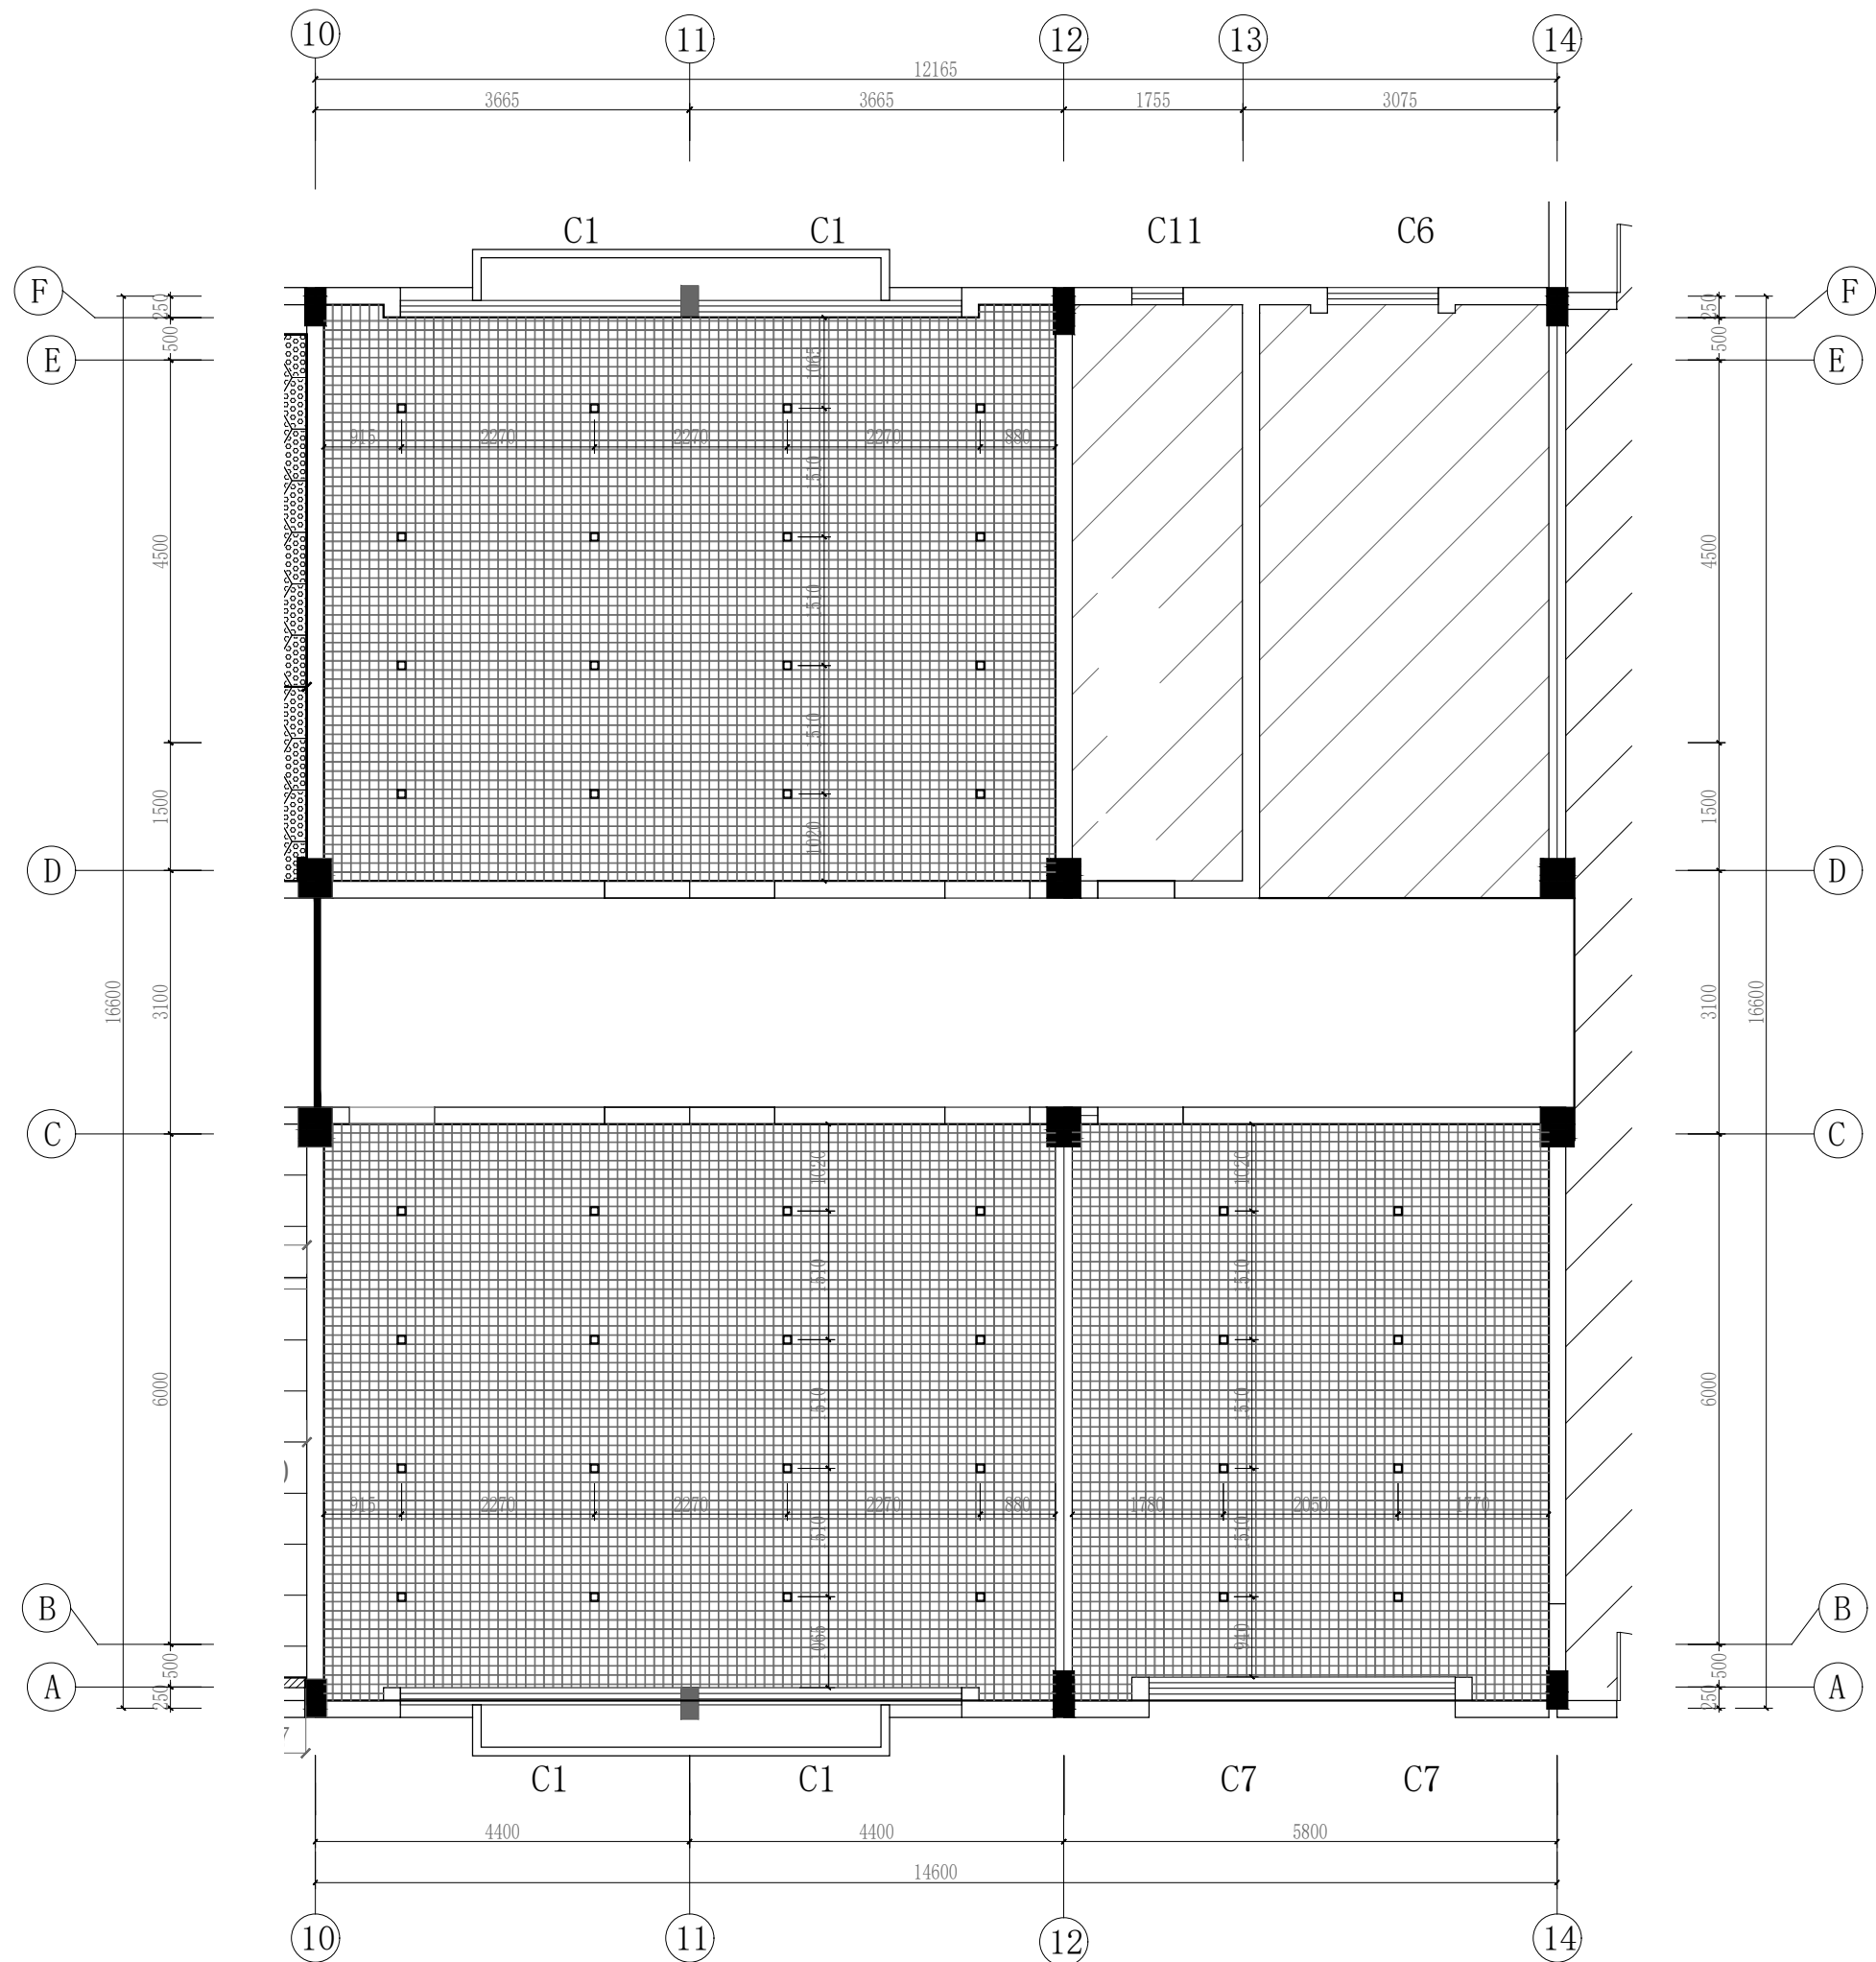

INTERIOR DESIGN 设计单位

PROJECT TITLE 项目名称

正德学院6#楼装饰

CLIENT 建设单位

DRAWING TITLE 图名

灯具定位图

DETAIL INTERIOR DESIGN 深化设计单位

REVISIONS 版本

DATE 日期

2024-001

2024-7-8

PROJECT DIR 项目负责人

DESIGNER 设计师

DRAWING 制图人

PROOFREADER 校对

REVIEWED BY 审核人

SCALE 比例

DATE 日期

2024-7-8

施工时须以标注尺寸为准

施工单位须现场校验尺寸  
如有不符须立即通知设计单位

DISCIPLINE 专业

Drawing NO 图号

PL004

PROJECT TITLE 项目名称

正德学院6#楼装饰

CLIENT 建设单位

DRAWING TITLE 图名

开关控制图

DETAIL INTERIOR DESIGN 深化设计单位

REVISIONS 版本

DATE 日期

2024-001

2024-7-8

PROJECT DIR 项目负责人

DESIGNER 设计师

DRAWING 制图人

PROOFREADER 校对

REVIEWED BY 审核人

SCALE 比例

DATE 日期

2024-7-8


施工时须以标注尺寸为准


施工单位须现场校验尺寸  
如有不符须立即通知设计单位

DISCIPLINE 专业


Drawing NO 图号

PL005

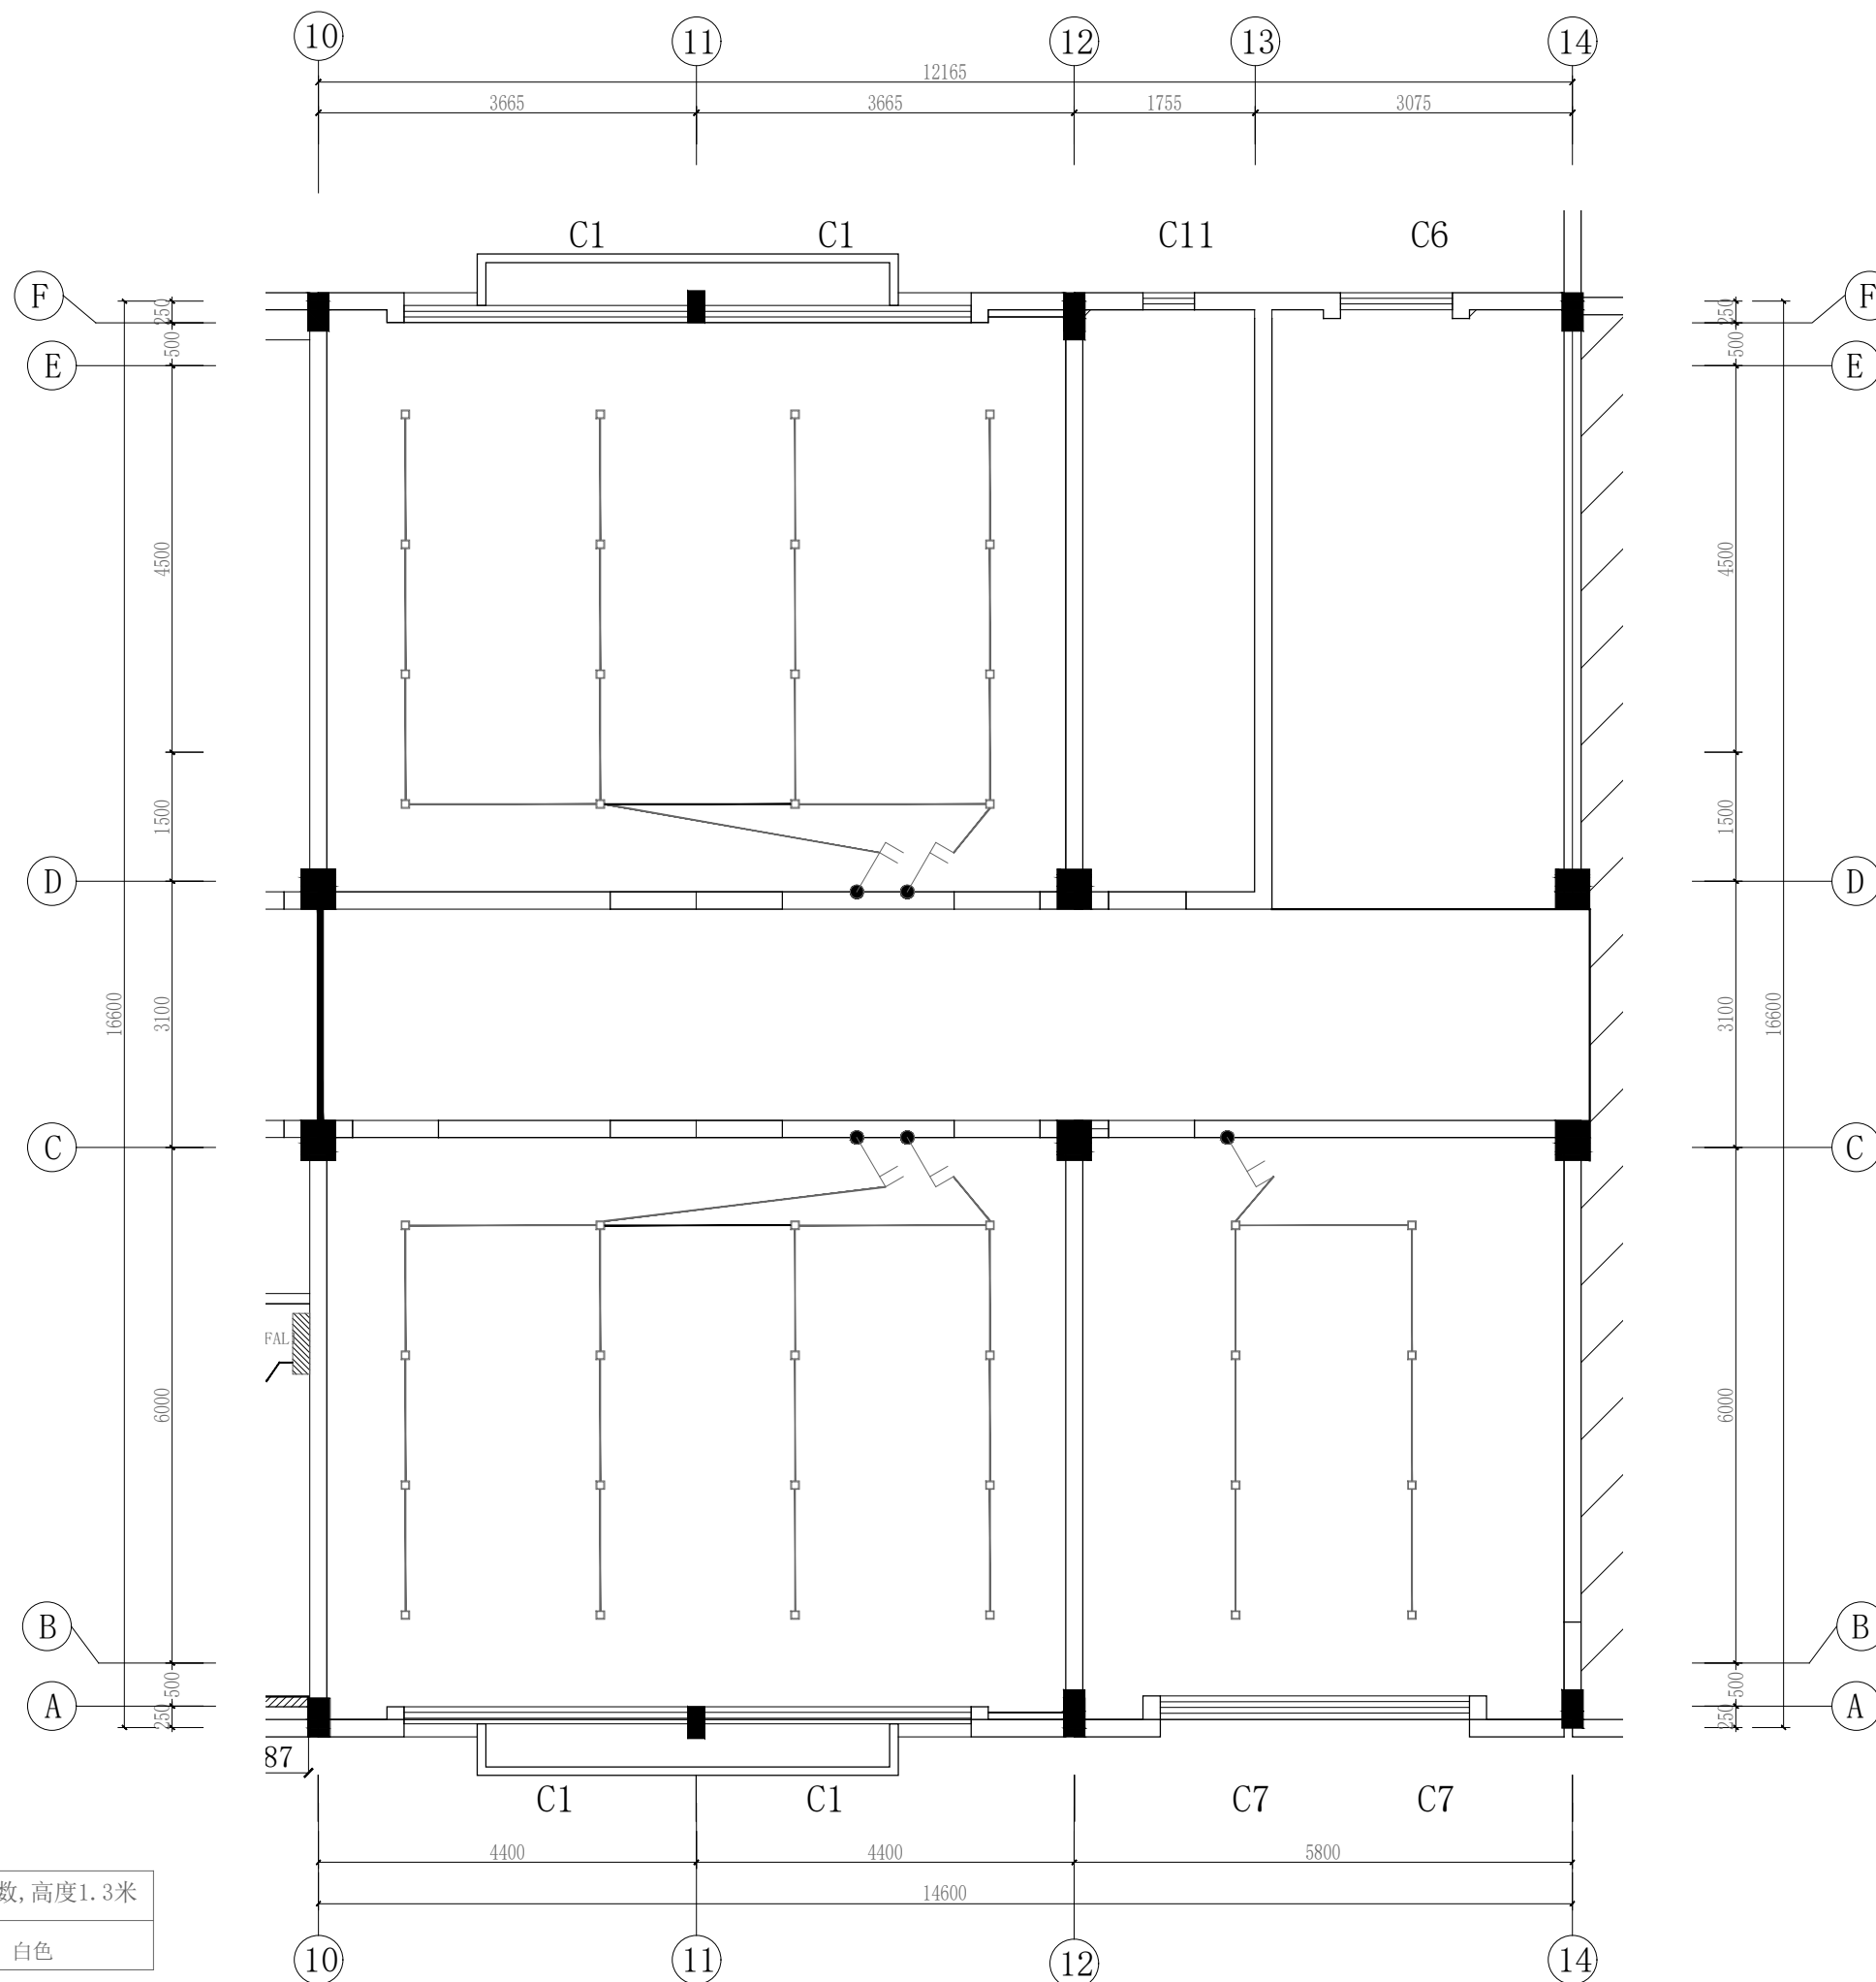

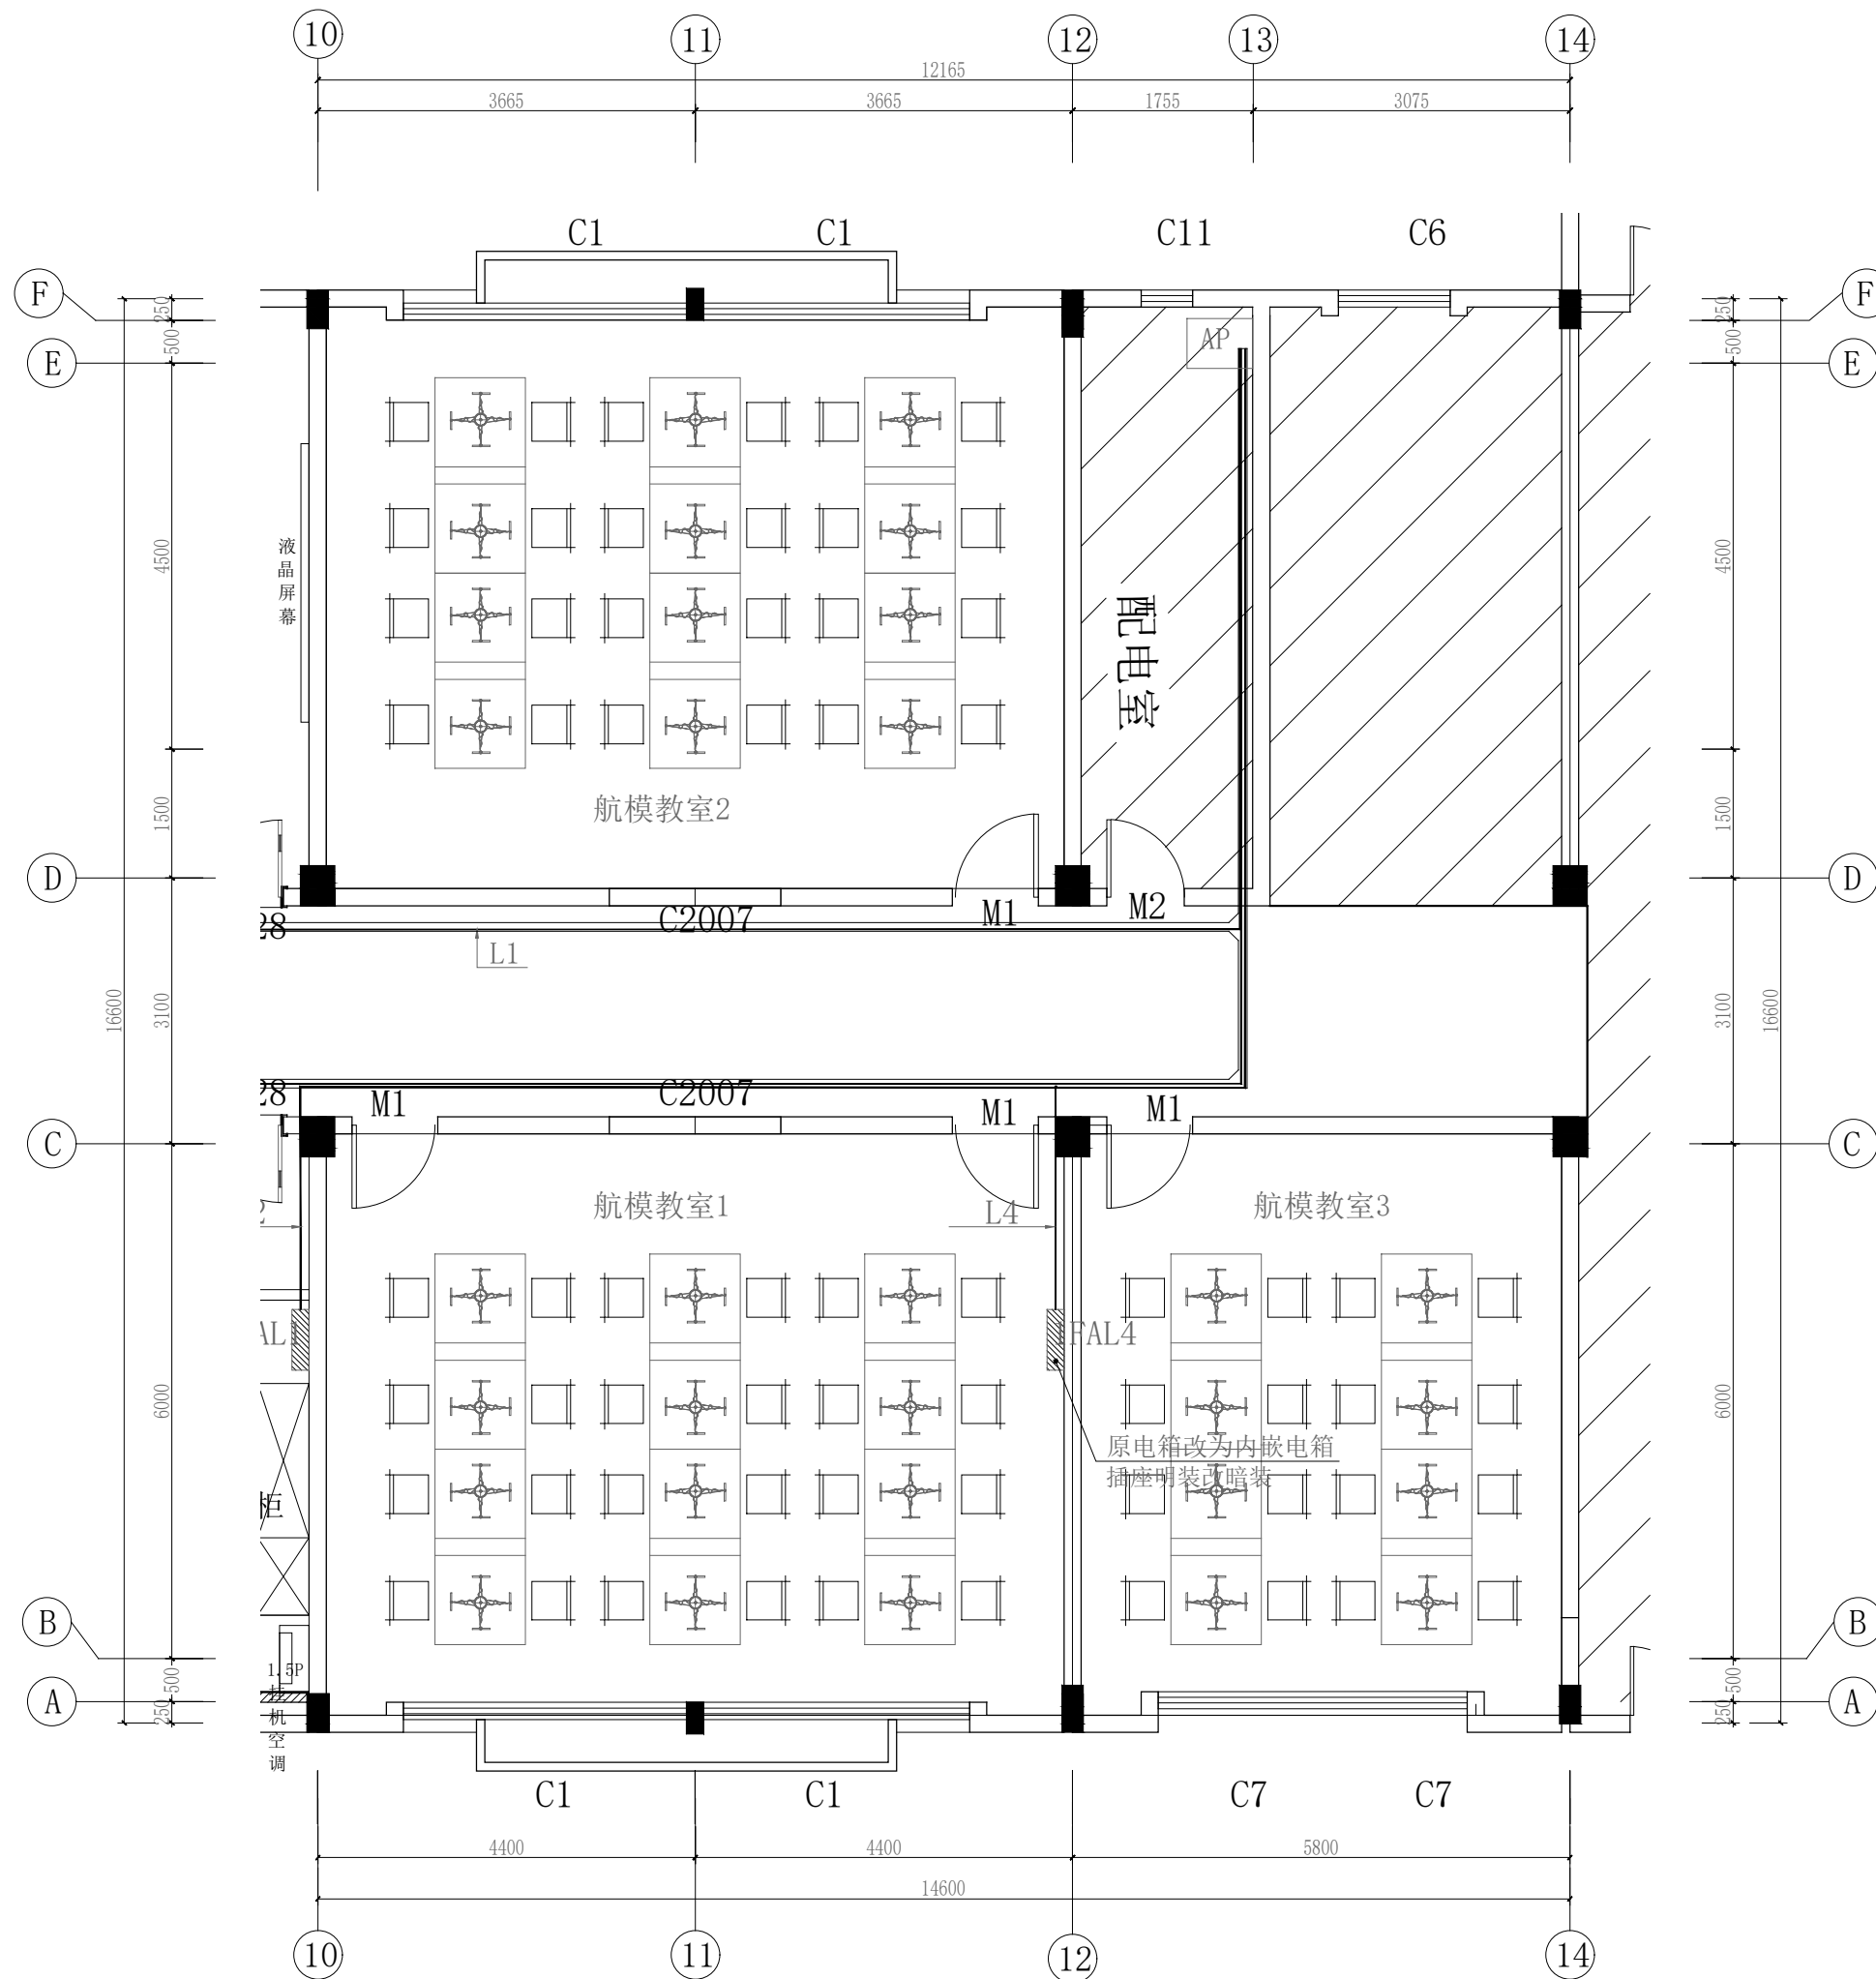

INTERIOR DESIGN 设计单位	
PROJECT TITLE 项目名称	
正德学院6#楼装饰	
CLIENT 建设单位	
DRAWING TITLE 图名	
电箱干线图	
DETAIL INTERIOR DESIGN 深化设计单位	
REVISIONS 版本	DATE 日期
2024-001	2024-7-8
PROJECT DIR 项目负责人	
DESIGNER 设计师	
DRAWING 制图人	
PROOFREADER 校对	
REVIEWED BY 审核人	
SCALE 比例	
DATE 日期	2024-7-8
施工时须以标注尺寸为准	
施工单位须现场校验尺寸 如有不符须立即通知设计单位	
DISCIPLINE 专业	Drawing NO 图号
	PL006

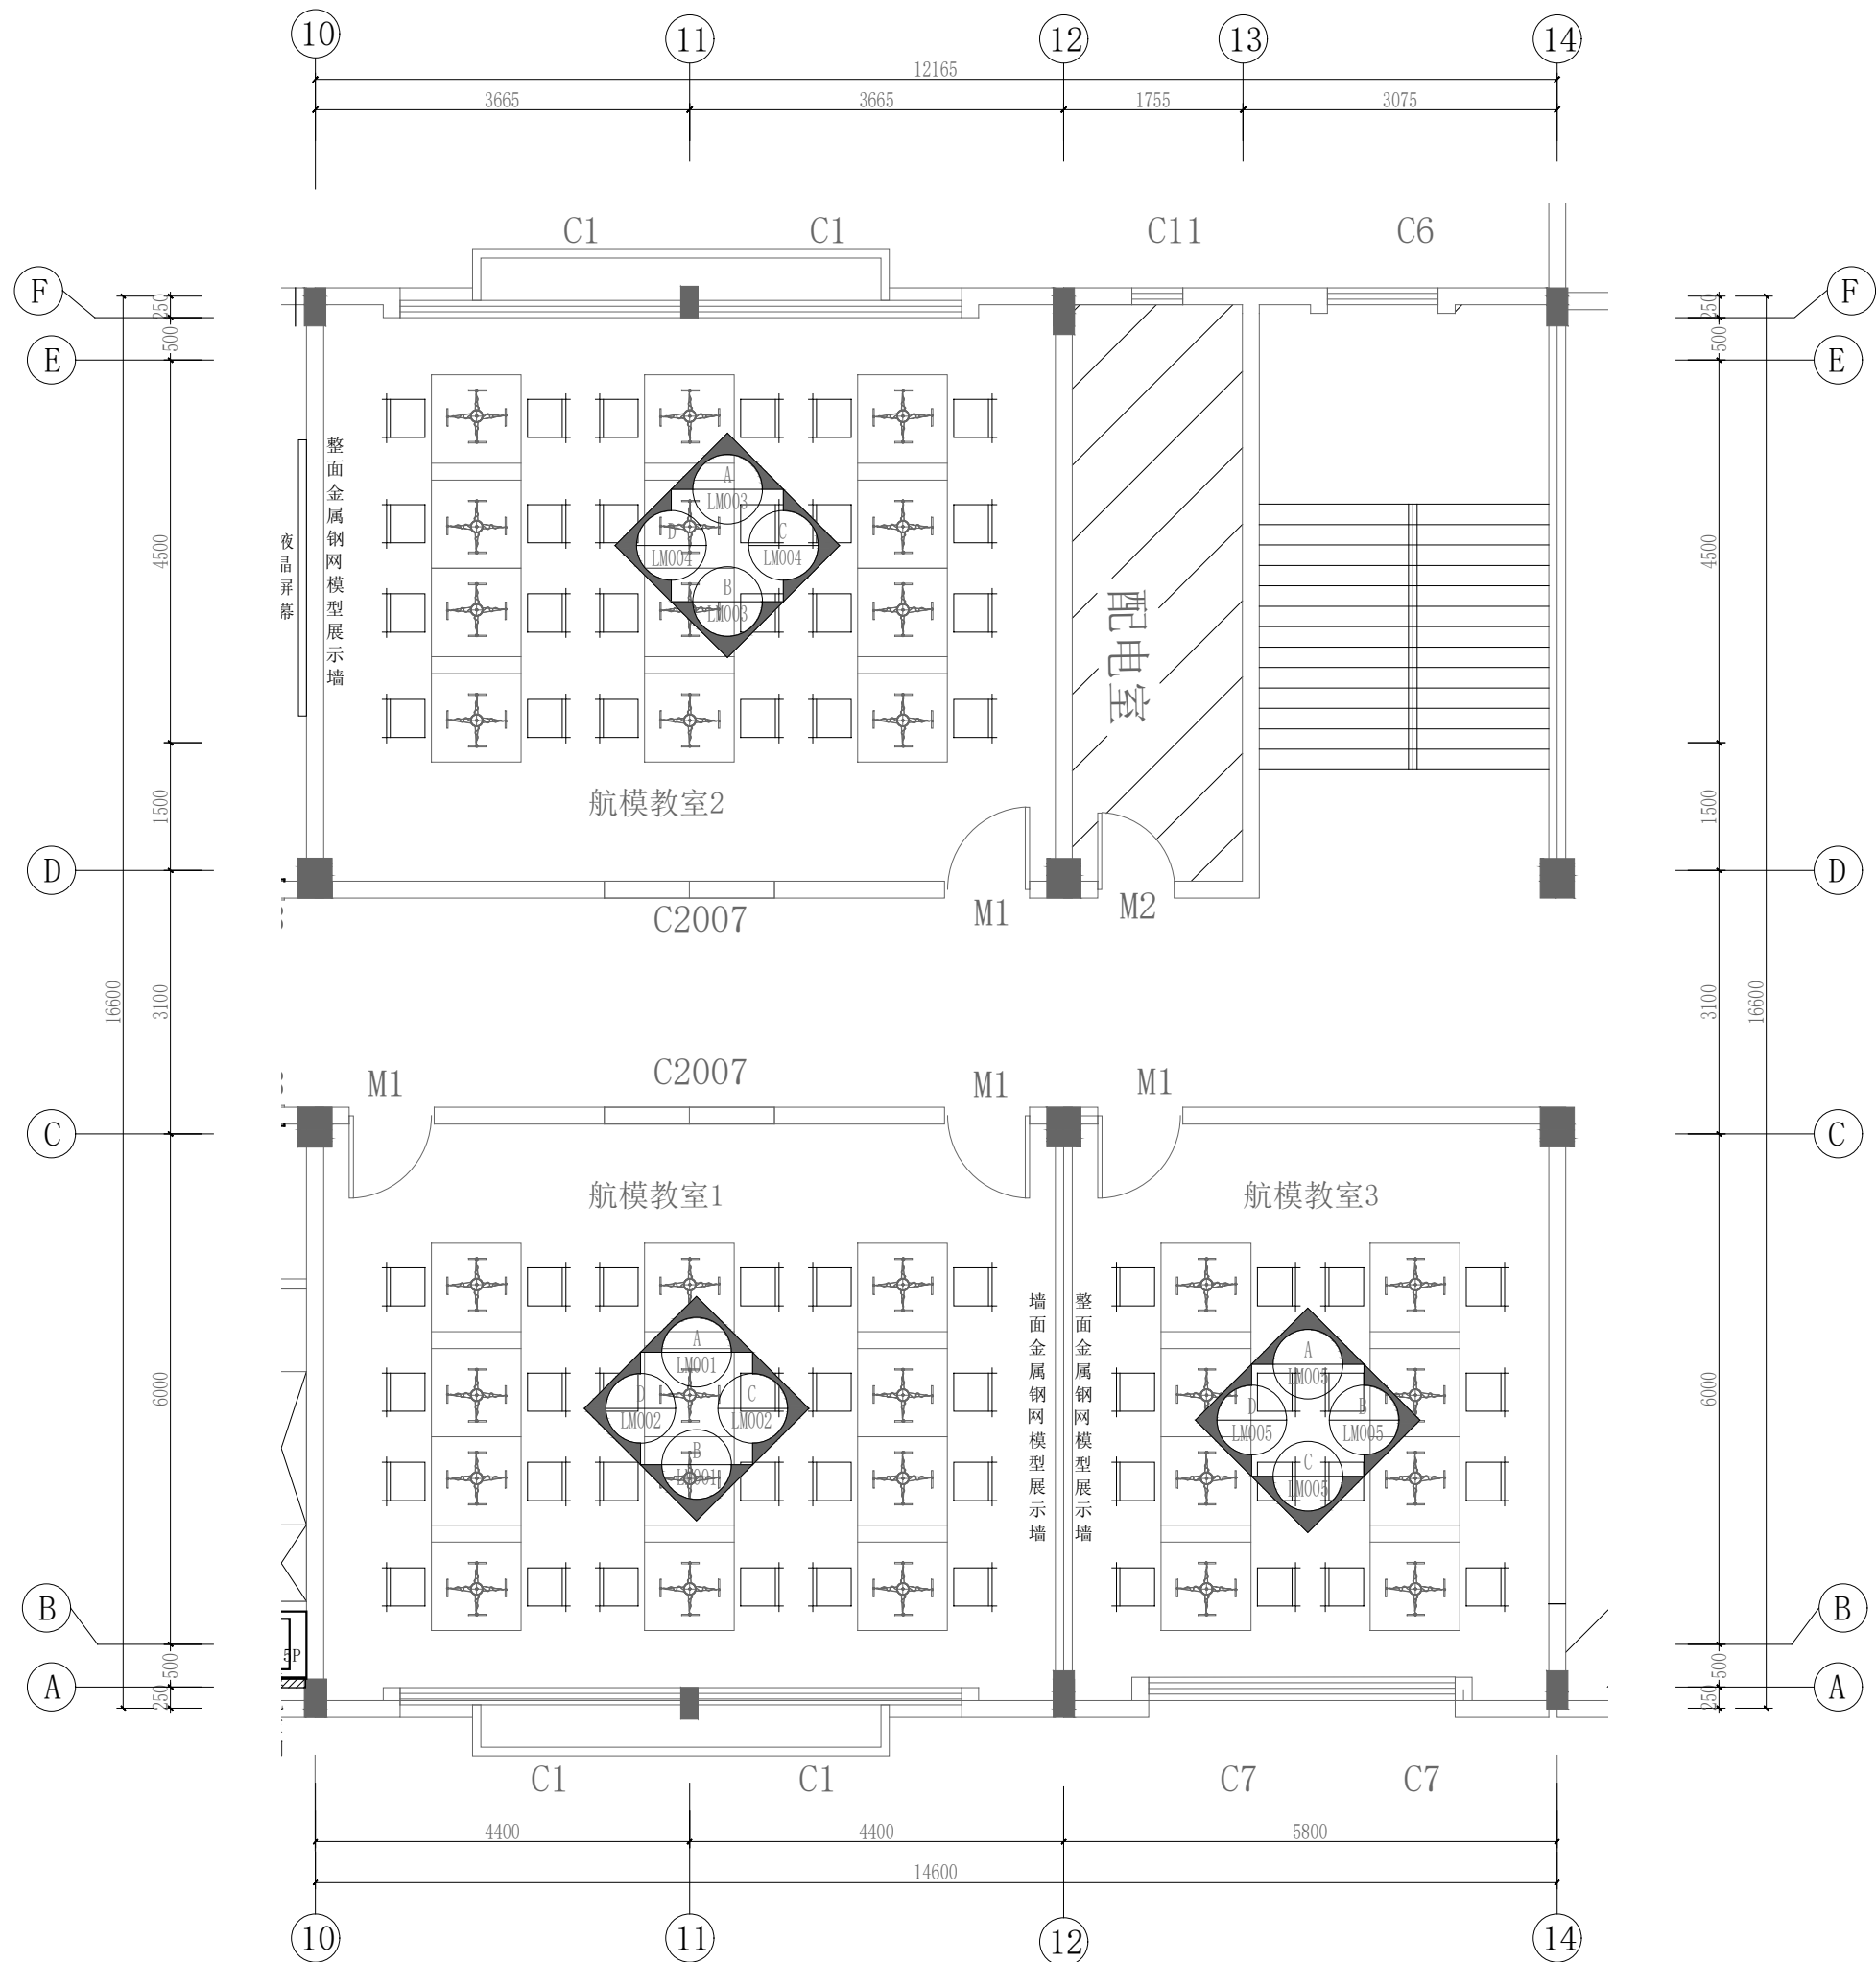

INTERIOR DESIGN 设计单位

PROJECT TITLE 项目名称

正德学院6#楼装饰

CLIENT 建设单位

DRAWING TITLE 图名

立面索引图

DETAIL INTERIOR DESIGN 深化设计单位

REVISIONS 版本

DATE 日期

2024-001

2024-7-8

PROJECT DIR 项目负责人

DESIGNER 设计师

DRAWING 制图人

PROOFREADER 校对

REVIEWED BY 审核人

SCALE 比例

DATE 日期

2024-7-8


施工时须以标注尺寸为准

施工单位须现场校验尺寸  
如有不符须立即通知设计单位

DISCIPLINE 专业

Drawing NO 图号


PL008

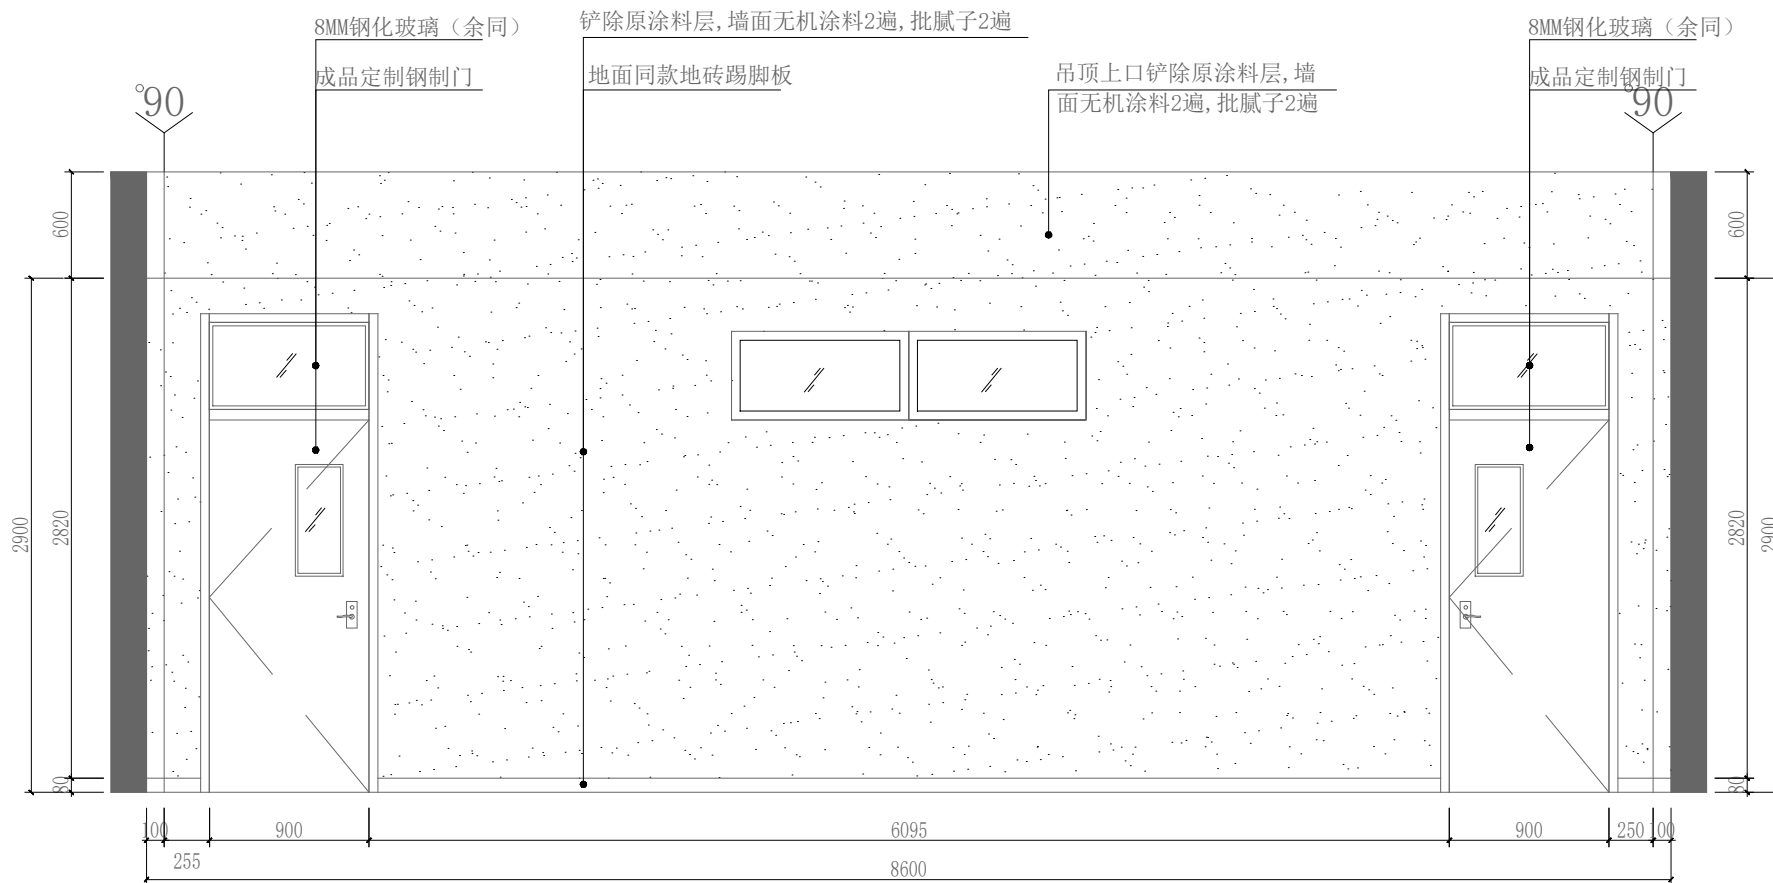

001  
LM001

航模教室1立面图A

SC:1/30

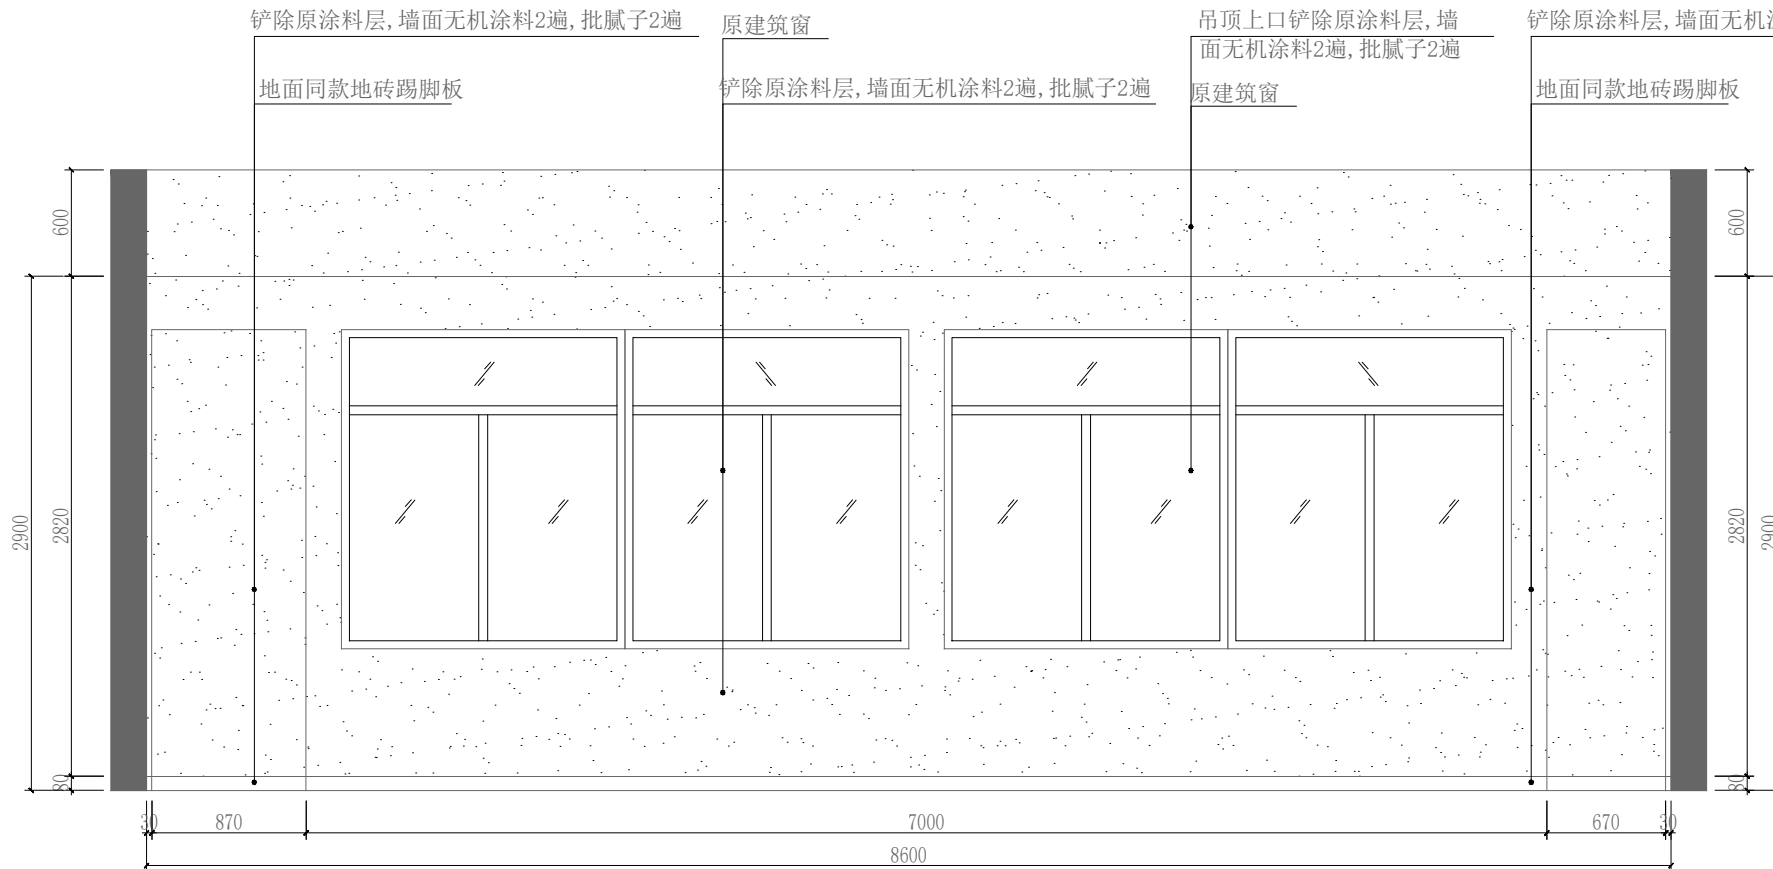

002  
LM001

航模教室1立面图B

SC:1/30

INTERIOR DESIGN 设计单位

PROJECT TITLE 项目名称

正德学院6#楼装饰

CLIENT 建设单位

DRAWING TITLE 图名

航模教室1立面图A/B

DETAIL INTERIOR DESIGN 深化设计单位

REVISIONS 版本

DATE 日期

2024-001

2024-7-8

PROJECT DIR 项目负责人

DESIGNER 设计师

DRAWING 制图人

PROOFREAR 校对

REVIEWED BY 审核人

SCALE 比例

DATE 日期

2024-7-8

施工时须以标注尺寸为准


施工单位须现场校验尺寸  
如有不符须立即通知设计单位

DISCIPLINT 专业

Drawing NO 图号

LM001




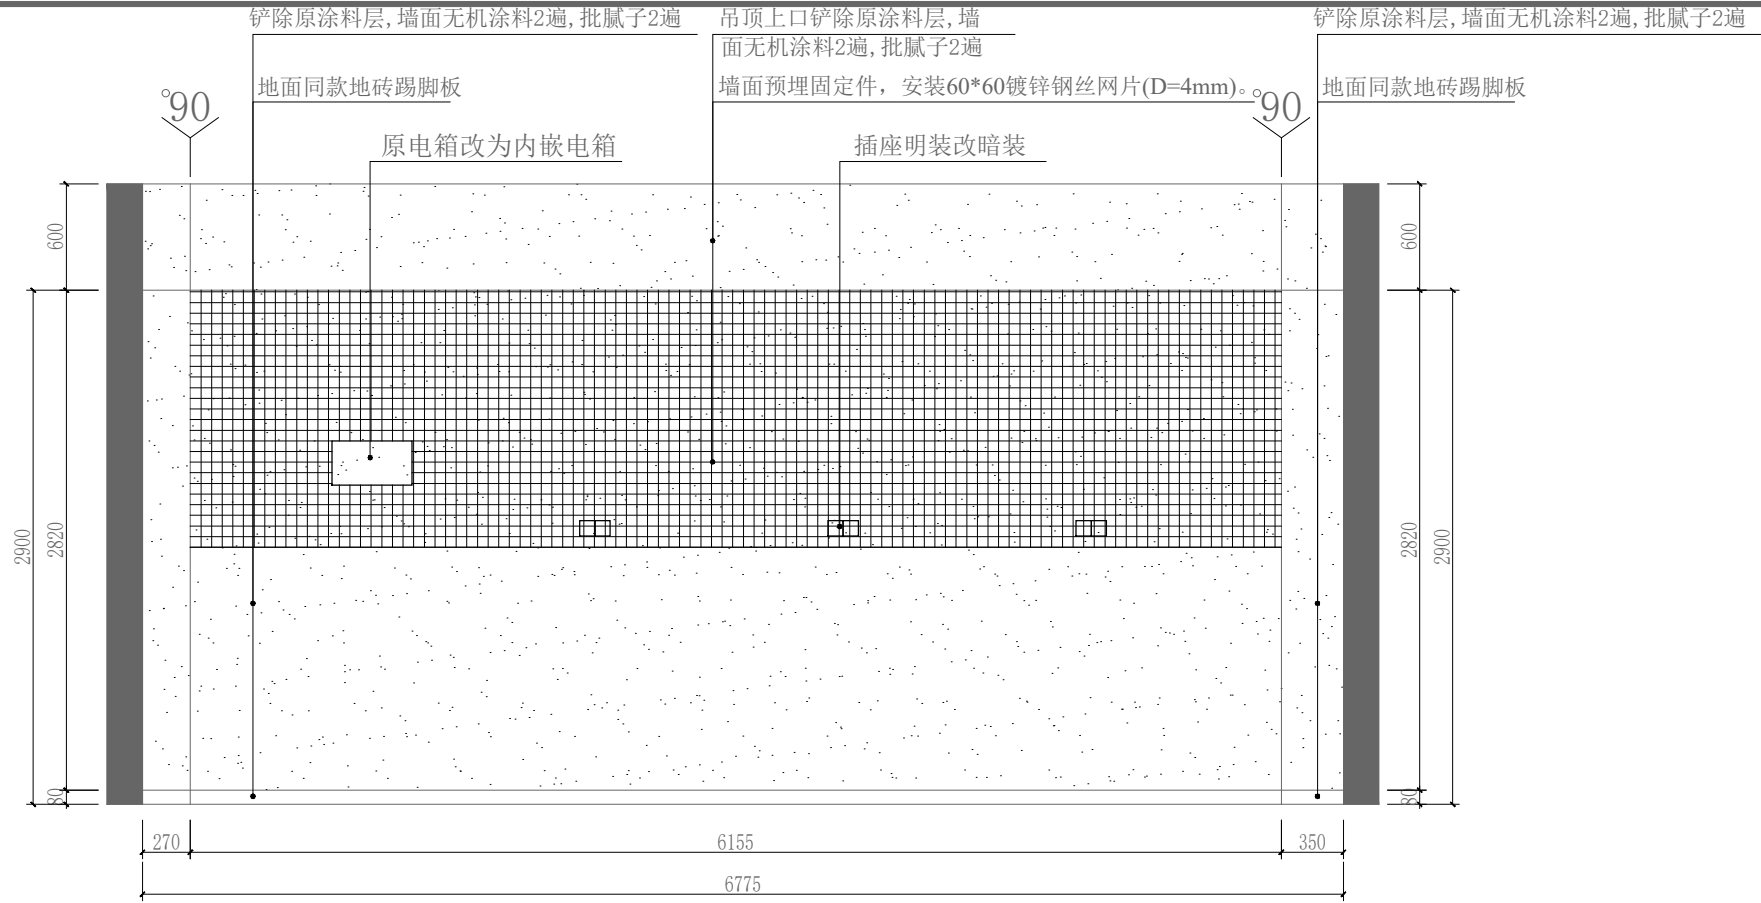

003  
LM002

### 航模教室1立面图C

SC:1/30

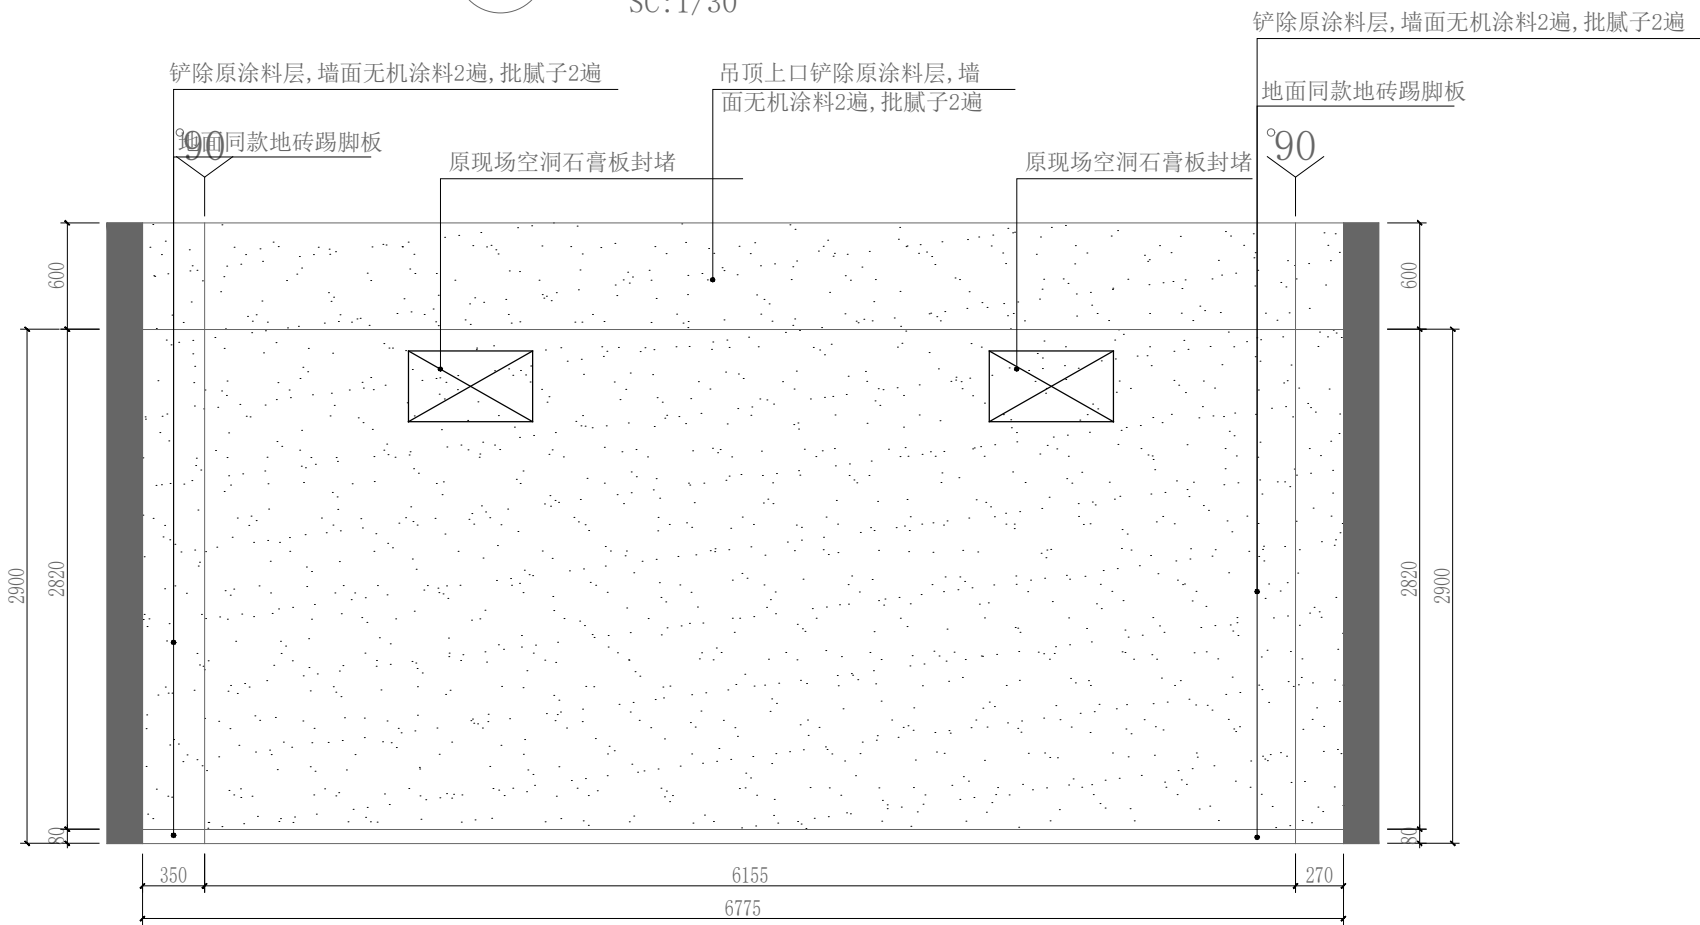

004  
LM002

### 航模教室1立面图D

SC:1/30

INTERIOR DESIGN 设计单位

PROJECT TITLE 项目名称

正德学院6#楼装饰

CLIENT 建设单位

DRAWING TITLE 图名

航模教室1立面图C/D

DETAIL INTERIOR DESIGN 深化设计单位

REVISIONS 版本	DATE 日期
2024-001	2024-7-8

PROJECT DIR 项目负责人

DESIGNER 设计师

DRAWING 制图人

PROOFREADER 校对

REVIEWED BY 审核人

SCALE 比例

DATE 日期 2024-7-8


施工时须以标注尺寸为准

施工单位须现场校验尺寸  
如有不符须立即通知设计单位

DISCIPLINE 专业

Drawing NO 图号


LM002

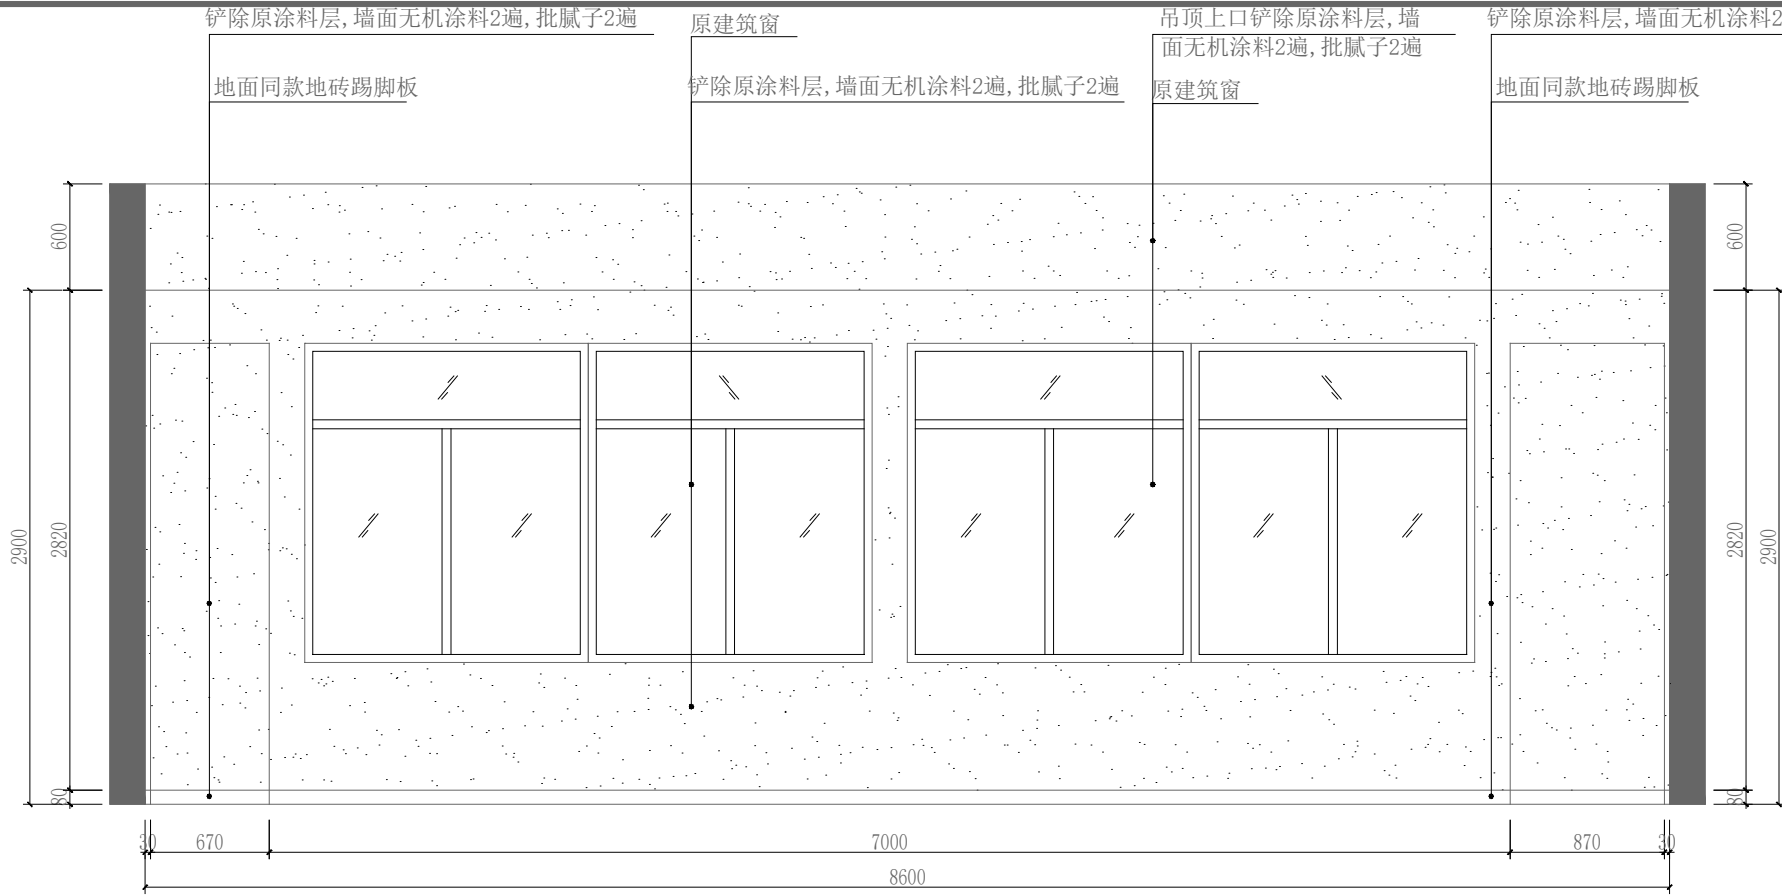

005  
LM003

### 航模教室2立面图A

SC:1/30

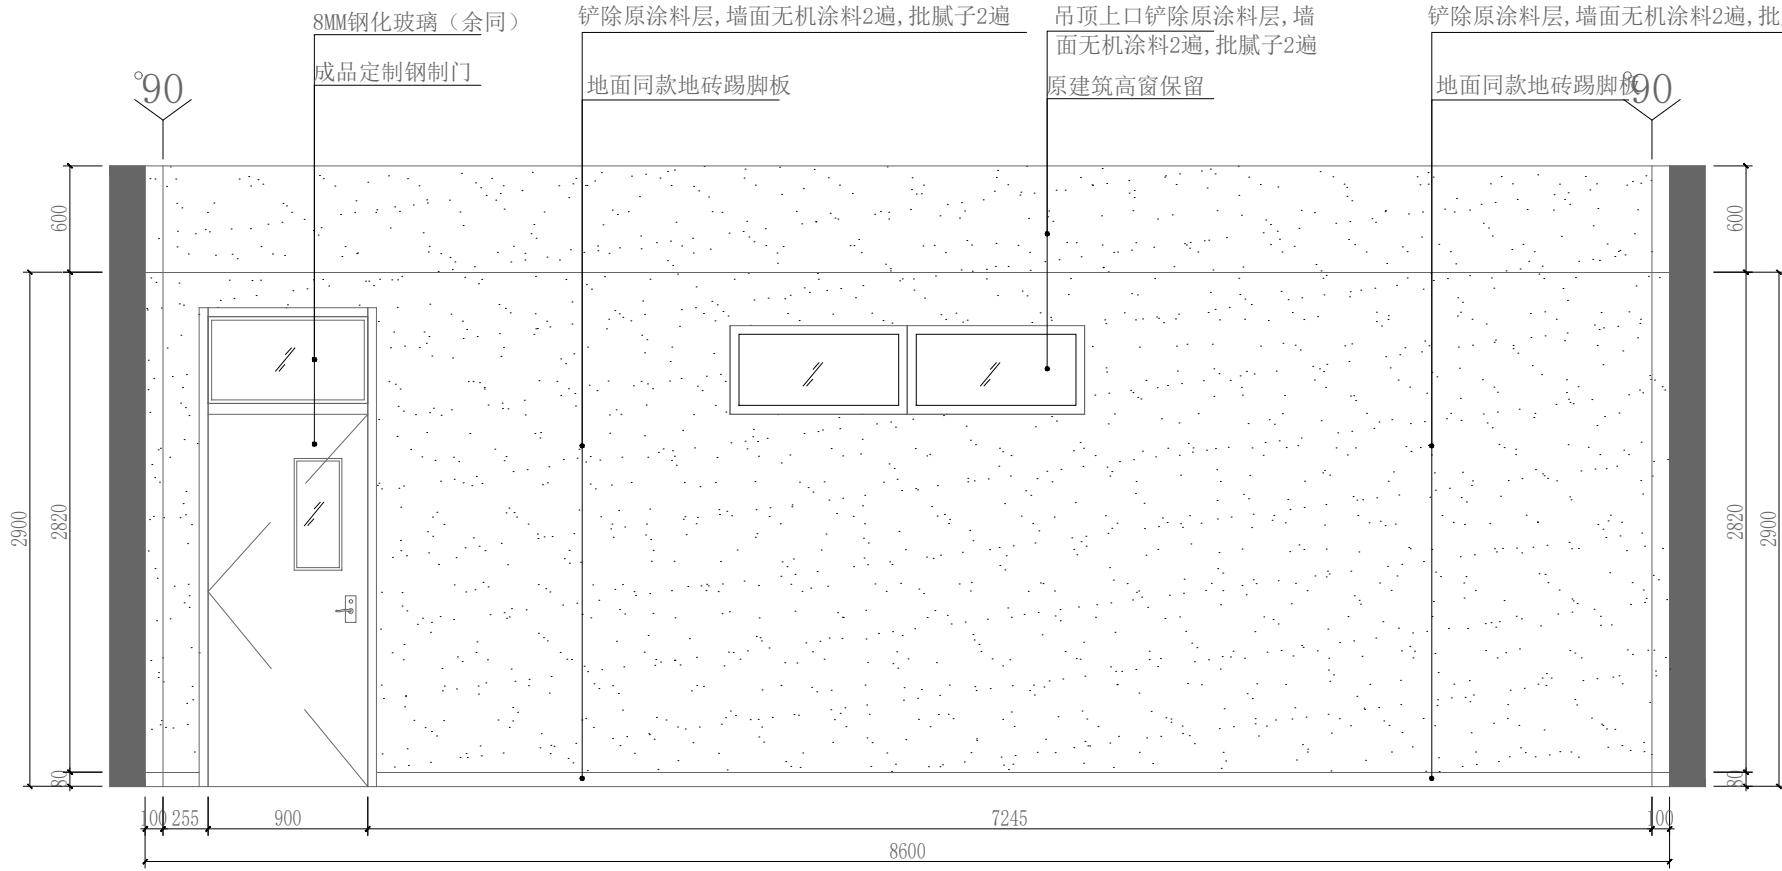

006  
LM003

### 航模教室2立面图B

SC:1/30

INTERIOR DESIGN 设计单位

PROJECT TITLE 项目名称

正德学院6#楼装饰

CLIENT 建设单位

DRAWING TITLE 图名

航模教室2立面图A/B

DETAIL INTERIOR DESIGN 深化设计单位


REVISIONS 版本	DATE 日期
2024-001	2024-7-8

PROJECT DIR 项目负责人	
DESIGNER 设计师	
DRAWING 制图人	
PROOFREADER 校对	
REVIEWED BY 审核人	
SCALE 比例	
DATE 日期	2024-7-8

施工时须以标注尺寸为准

施工单位须现场校验尺寸  
如有不符须立即通知设计单位


DISCIPLINE 专业	Drawing NO 图号
	LM003

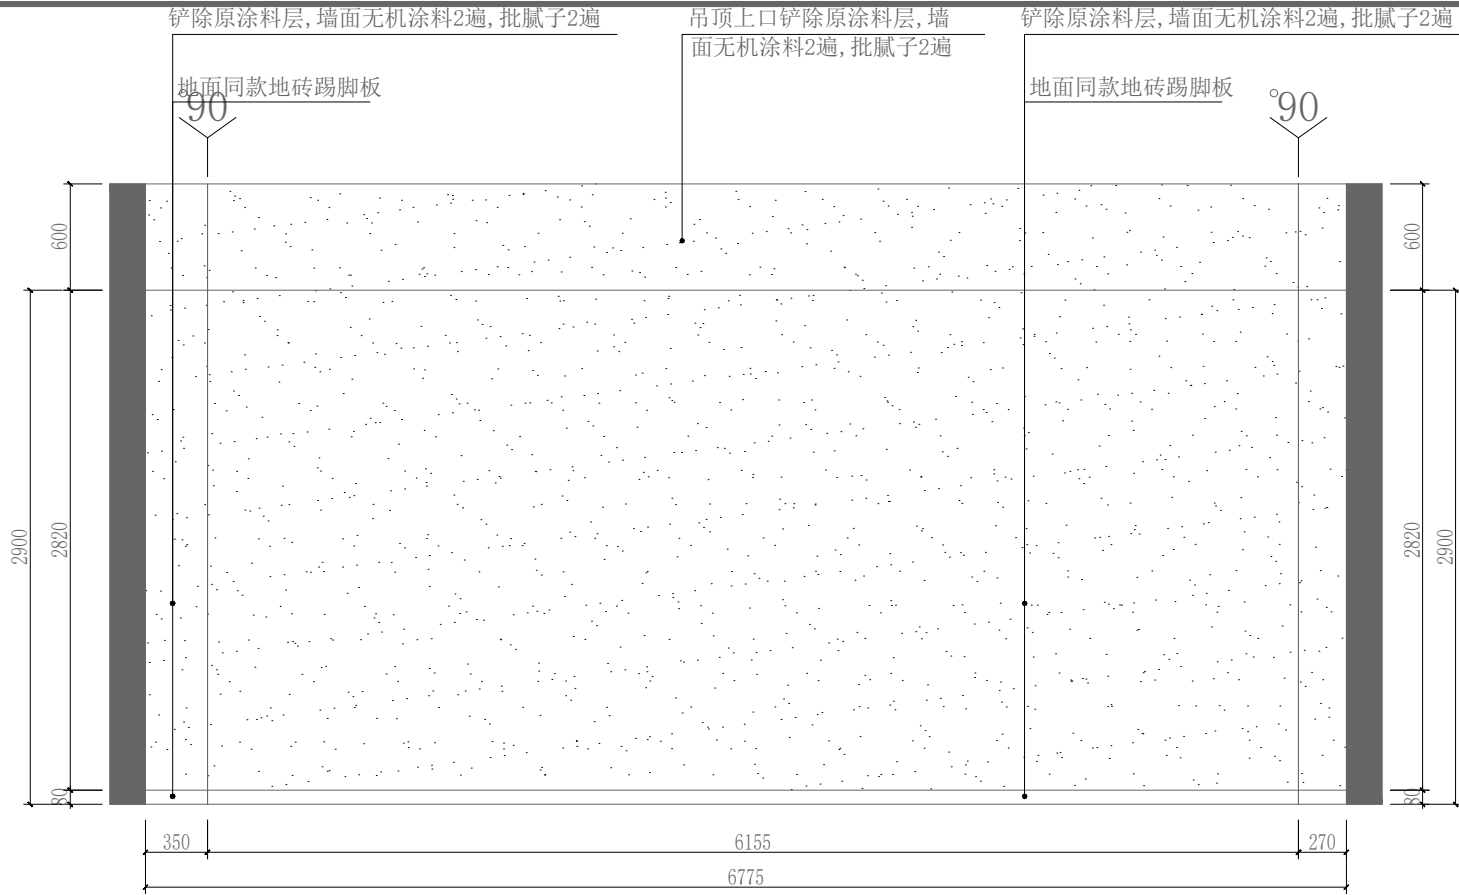

007  
LM001

## 航模教室1立面图A

SC:1/30

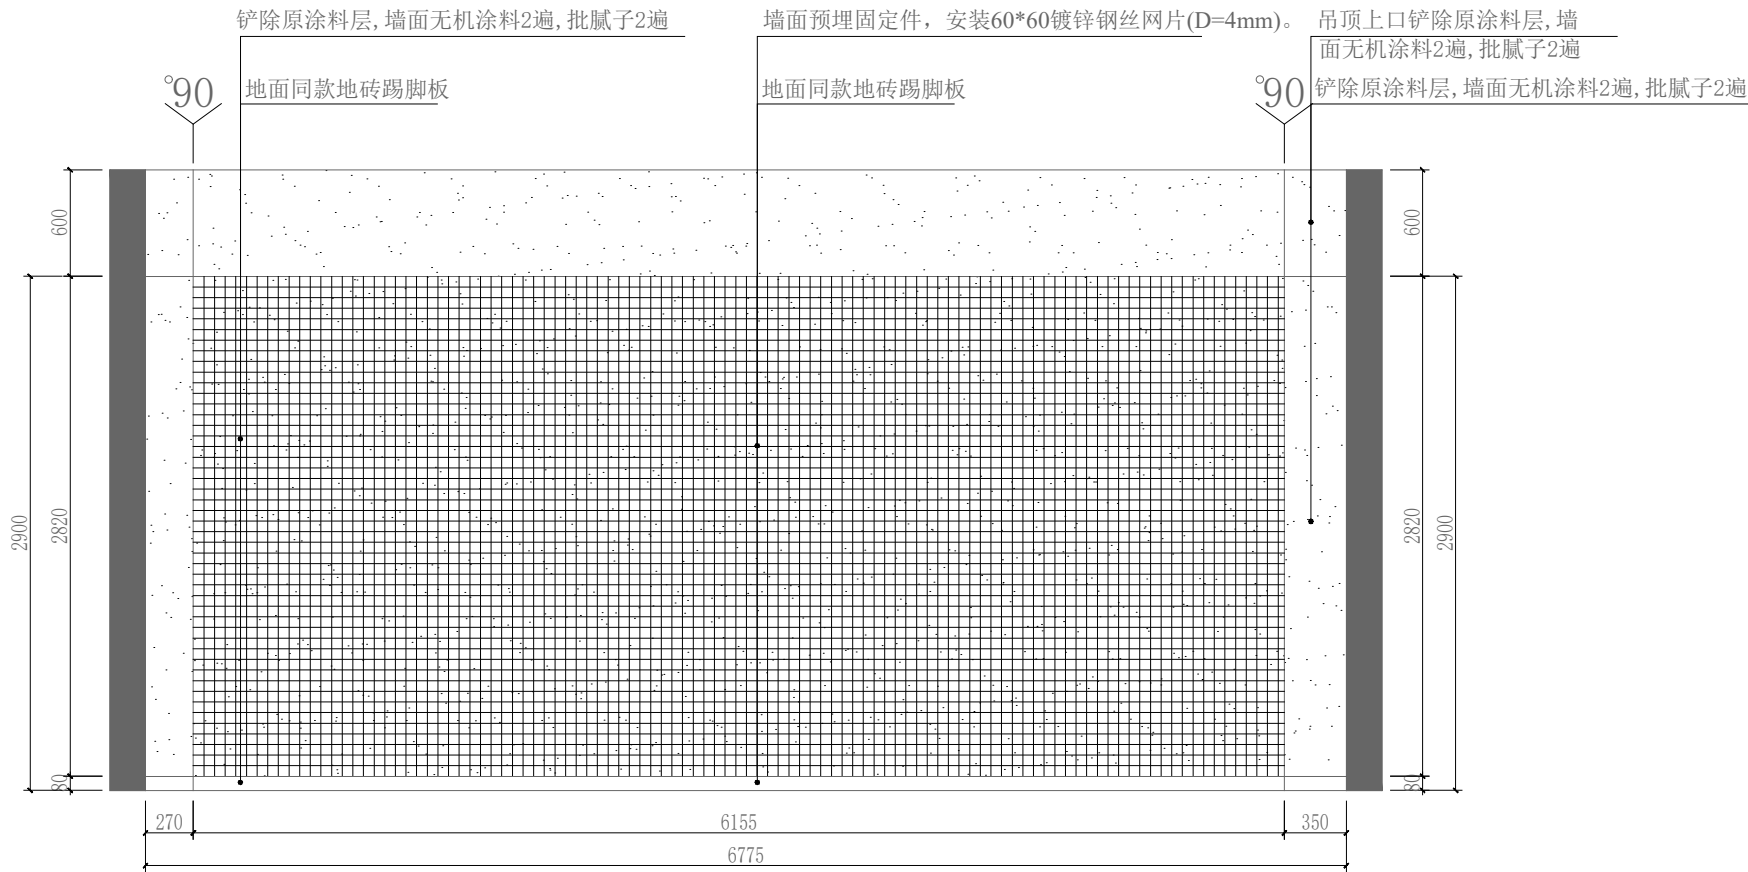

008  
LM001

## 航模教室1立面图B

SC:1/30

INTERIOR DESIGN 设计单位

PROJECT TITLE 项目名称

正德学院6#楼装饰

CLIENT 建设单位

DRAWING TITLE 图名

航模教室2立面图C/D

DETAIL INTERIOR DESIGN 深化设计单位

REVISIONS 版本

DATE 日期

2024-001

2024-7-8

PROJECT DIR 项目负责人

DESIGNER 设计师

DRAWING 制图人

PROOFREADER 校对

REVIEWED BY 审核人

SCALE 比例

DATE 日期

2024-7-8


施工时须以标注尺寸为准

施工单位须现场校验尺寸  
如有不符须立即通知设计单位

DISCIPLINE 专业

Drawing NO 图号


LM004

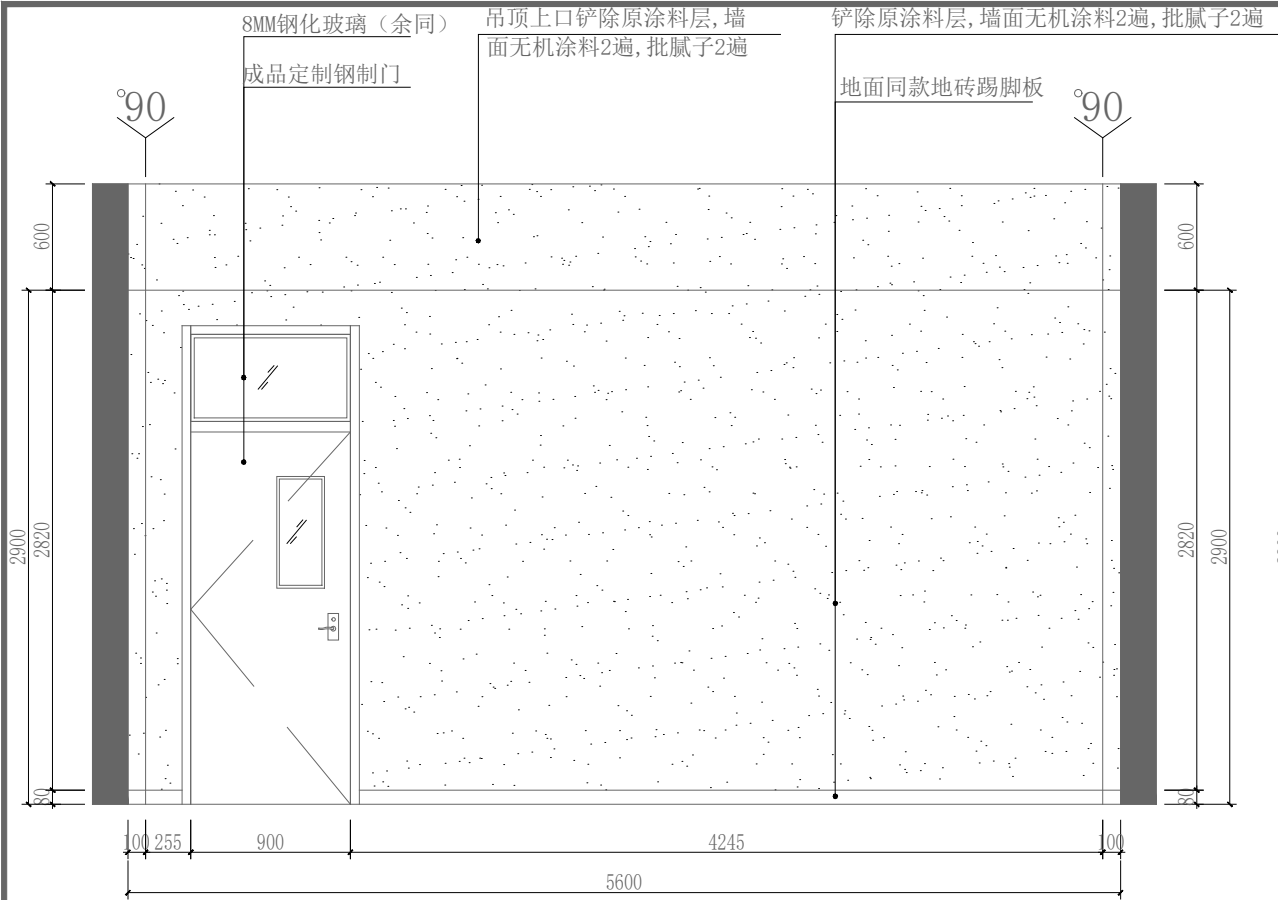

009  
LM005

### 航模教室3立面图A


SC: 1/30

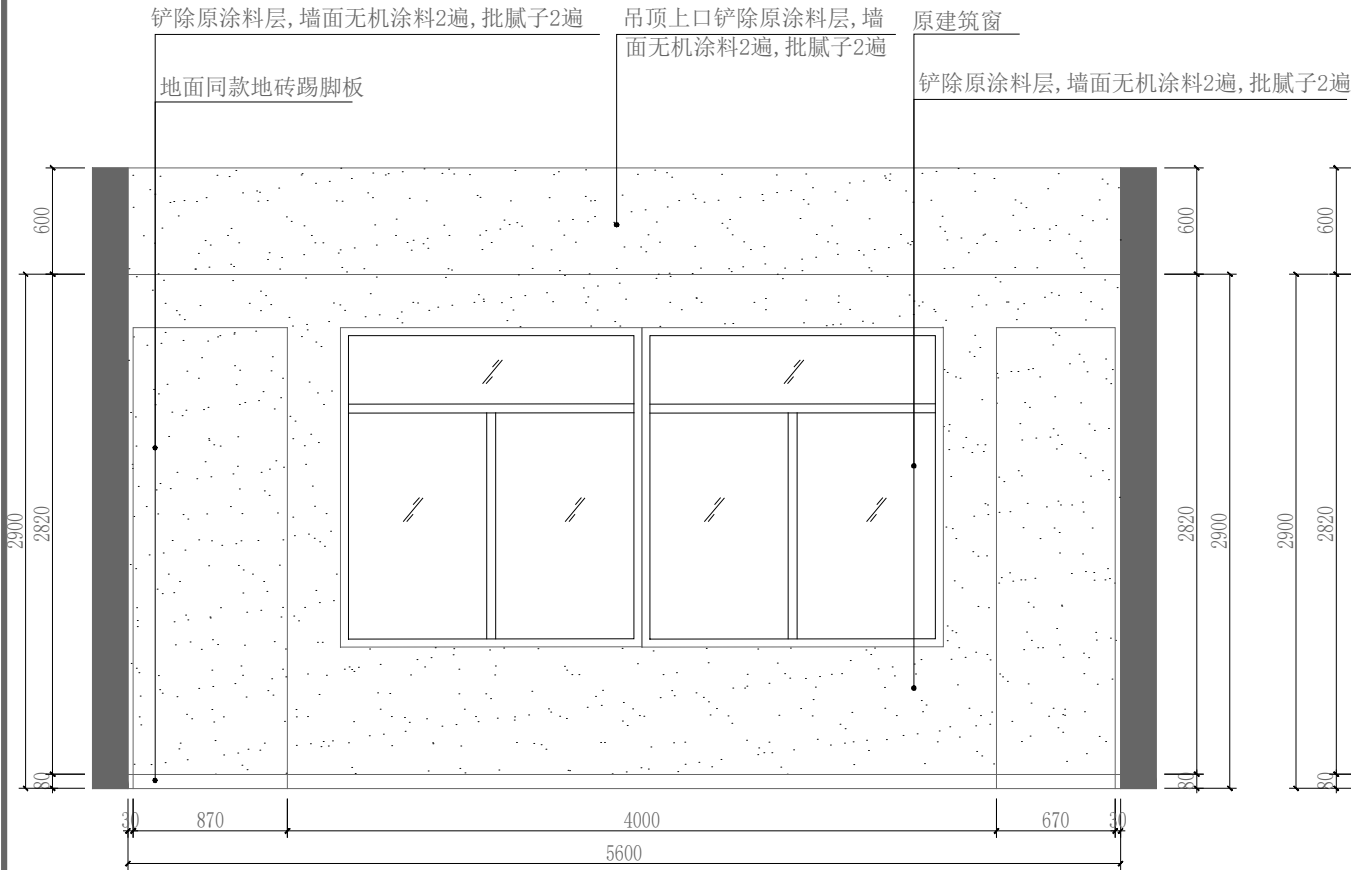

011  
LM005

### 航模教室3立面图C

SC: 1/30

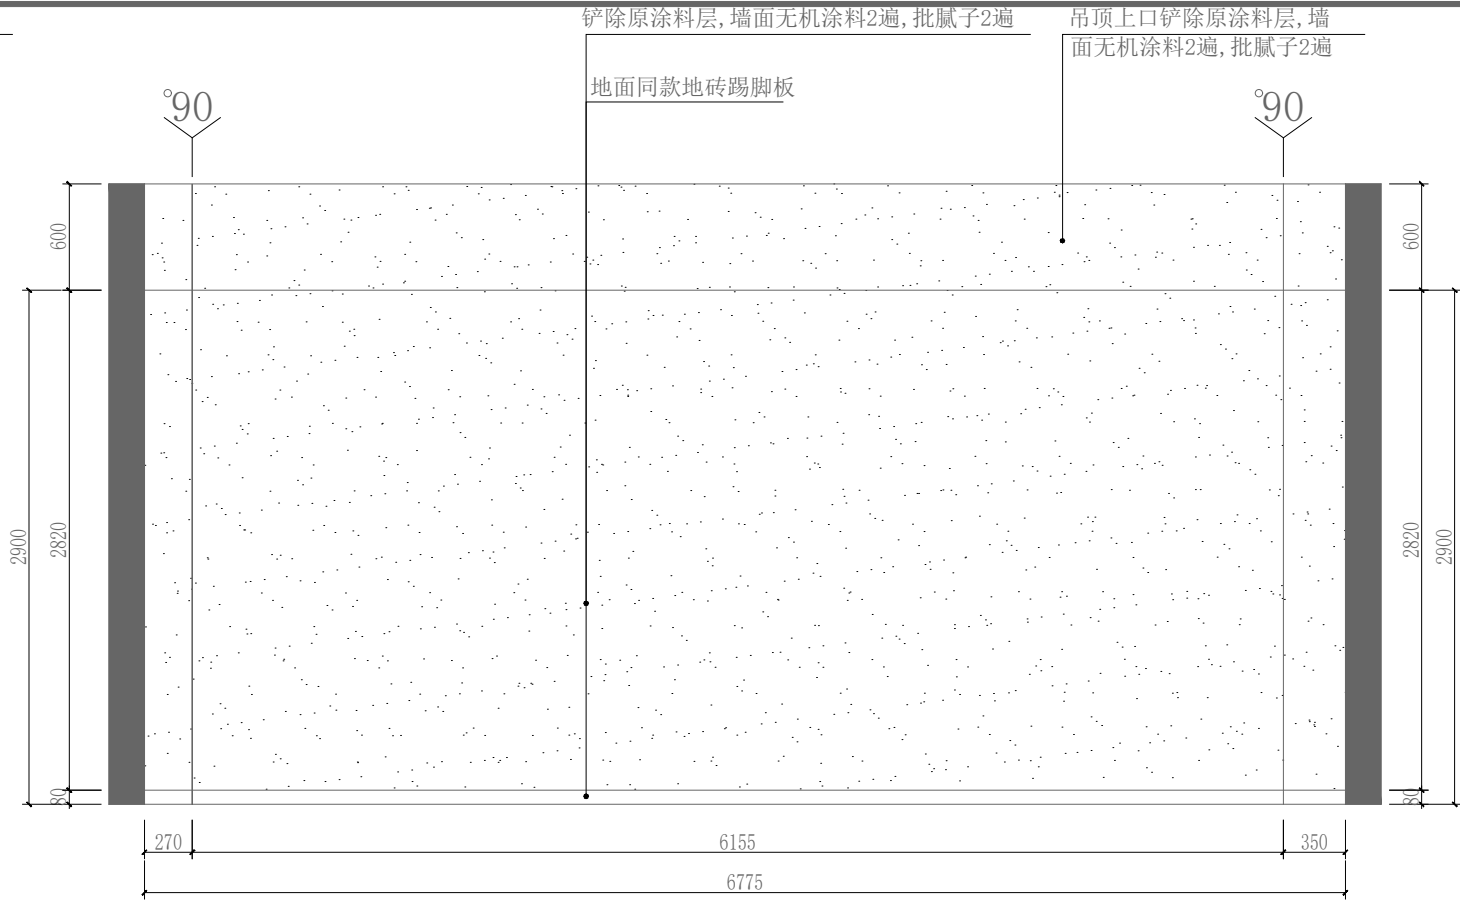

010  
LM005

### 航模教室3立面图B

SC: 1/30



012  
LM005

### 航模教室3立面图D

SC: 1/30

INTERIOR DESIGN 设计单位

PROJECT TITLE 项目名称

正德学院6#楼装饰

CLIENT 建设单位

DRAWING TITLE 图名

航模教室2立面图A/B/C/D

DETAIL INTERIOR DESIGN 深化设计单位

REVISIONS 版本	DATE 日期
2024-001	2024-7-8

PROJECT DIR 项目负责人

DESIGNER 设计师

DRAWING 制图人

PROOFREAR 校对

REVIEWED BY 审核人

SCALE 比例

DATE 日期 2024-7-8

施工时须以标注尺寸为准

施工单位须现场校验尺寸  
如有不符须立即通知设计单位

DISCIPLINE 专业

Drawing NO 图号

LM005